



COMUNE DI CASALE CORTE CERRO

Provincia del Verbano Cusio Ossola

COPIA

N. Reg.

VERBALE DI DELIBERAZIONE DEL CONSIGLIO COMUNALE

N. 48
del 23/12/2009

OGGETTO: DECLASSIFICAZIONE TRATTO DI STRADA COMUNALE E NUOVA CLASSIFICAZIONE PER SPOSTAMENTO.

L'anno **duemilanove**, addì **ventitre**, del mese di **dicembre**, alle ore **18** e minuti **30**, nella sala consiliare.

Previo esaurimento delle formalità prescritte dalla vigente Legge Comunale e Provinciale si è riunito in sessione STRAORDINARIA ed in seduta PUBBLICA di PRIMA CONVOCAZIONE, il Consiglio Comunale

Sono presenti i Signori:

Cognome e Nome	Carica	Pr.	As.
PIZZI CLAUDIO	SINDACO	X	
FOTI Pietro	CONSIGLIERE		X
CALDERONI ALCIDE	CONSIGLIERE	X	
GIULIANO Ivano	CONSIGLIERE	X	
PATTONI ROBERTO	CONSIGLIERE	X	
TRISCONI MARA	CONSIGLIERE	X	
NACCA Lorenzo Biagio	CONSIGLIERE	X	
RAVIOL DANIELA	CONSIGLIERE	X	
GUIGLIA MARCO	CONSIGLIERE	X	
RICHETTI Grazia	CONSIGLIERE	X	
RAPETTI GIORGIO	CONSIGLIERE	X	
GIUDICI MAURO	CONSIGLIERE	X	
DELLAVEDOVA PAOLO	CONSIGLIERE	X	
BIGOTTA SEVERINO	CONSIGLIERE	X	
GUINZONI MARINA	CONSIGLIERE	X	
CALDERONI ELISA	CONSIGLIERE	X	
TOGNO BARBARA	CONSIGLIERE	X	
Totale		16	1

Sono presenti i Signori:

Cognome e Nome	Carica	Pr.	As.
FERRARIS CARLETTO	ASSESSORE ESTERNO	X	

Partecipa il Segretario Comunale **OBERTINI DOTT.SSA ANTONELLA** il quale provvede alla redazione del presente verbale.

Essendo legale il numero degli intervenuti, il Signor **PIZZI CLAUDIO** nella sua qualità di SINDACO assume la presidenza e dichiara aperta la seduta per la trattazione dell'oggetto suindicato.

PROPOSTA DI DELIBERAZIONE DEL SINDACO

Il Sindaco rende noto che:

- con nota pervenuta in data 16.11.2009 al prot. n. 6254 la sig.ra MUSSI Pierangela Gianna, in qualità di legale rappresentante della società FUTURA COSTRUZIONI S.r.l. di Verbania, ha presentato richiesta di spostamento di tratto di strada vicinale denominata di Casaleggio, con conseguente spostamento dell'area demaniale;

- la proposta di spostamento consiste nell'arretramento della strada vicinale a confine della proprietà della società richiedente, con aumento della larghezza del sedime stradale e miglioramento dell'innesto rispetto al prolungamento della strada a monte;

- a seguito di sopralluogo e valutazione della proposta da parte dell'Ufficio Tecnico, emerge che non vi sono situazioni di peggioramento nella fruizione pubblica della strada vicinale;

- pertanto si sottopone all'esame del Consiglio Comunale la proposta di declassificazione del tratto della strada vicinale del Casaleggio, con spostamento dello stesso e quindi mediante permuta dei sedimi e nuova classificazione.

Il Sindaco
F.to Claudio Pizzi

Sulla proposta di deliberazione di cui sopra il Segretario Comunale esprime parere favorevole in ordine alla regolarità tecnica ai sensi dell'art. 49, comma 1 del T.U.E.L. approvato con D.Lgs. 18.8.2000, n. 267.

Il Segretario Comunale
F.to Antonella Obertini

Sulla proposta di deliberazione di cui sopra, su richiesta dell'Amministrazione, esprime parere favorevole di legittimità ai sensi dell'art. 126 del T.U.E.L. approvato con D.Lgs. n. 267 del 18.8.2000 il Segretario Comunale che qui di seguito sottoscrive.

Il Segretario Comunale
F.to Antonella Obertini

IL CONSIGLIO COMUNALE

Preso atto della proposta di deliberazione del Sindaco e ritenutala meritevole di accoglimento;

Vista la relazione tecnica redatta dal Responsabile dei servizi tecnici di questo Ente;

Atteso che la declassificazione del tratto di strada e della successiva classificazione del nuovo tratto seguiranno la procedura di cui alla L.R. 21.11.1996 n. 86;


Preso atto dei pareri espressi in ordine alla legittimità ai sensi dell'art. 97 comma 2 e alla regolarità tecnica ai sensi dell'art. 49, comma 1 del T.U.E.L. approvato con D.Lgs. n. 267 del 18.8.2000;

Con voti favorevoli n. 16, espressi in forma palese da n. 16 Consiglieri presenti

DELIBERA

- 1) Di procedere, per i motivi espressi in premessa, allo spostamento del tratto di strada vicinale del Casaleggio in località Cereda, così come individuato nell'allegata planimetria, mediante permuta con congruaglio delle aree in oggetto;
- 2) Di disporre, pertanto, la declassificazione dell'attuale tratto di strada vicinale del Casaleggio e la classificazione del nuovo tratto di strada vicinale ad area demaniale, dando mandato al Responsabile del Servizio Tecnico di porre in essere tutti gli adempimenti previsti dalla L.R. 21.11.1996 n. 86;
- 3) Di approvare la relazione tecnica redatta in data 16.12.2009 dal Responsabile dei Servizi Tecnici di questo Ente nella quale vengono individuati i valori delle aree al fine di definire la cifra corrispondente alla differenza a congruaglio posta a favore del Comune;
- 4) Di autorizzare l'alienazione del sedime di strada una volta completato l'iter di declassificazione, mediante permuta con differenza a congruaglio di €. 300,00 a favore del Comune.


PLANIMETRIA GENERALE
scala 1:200

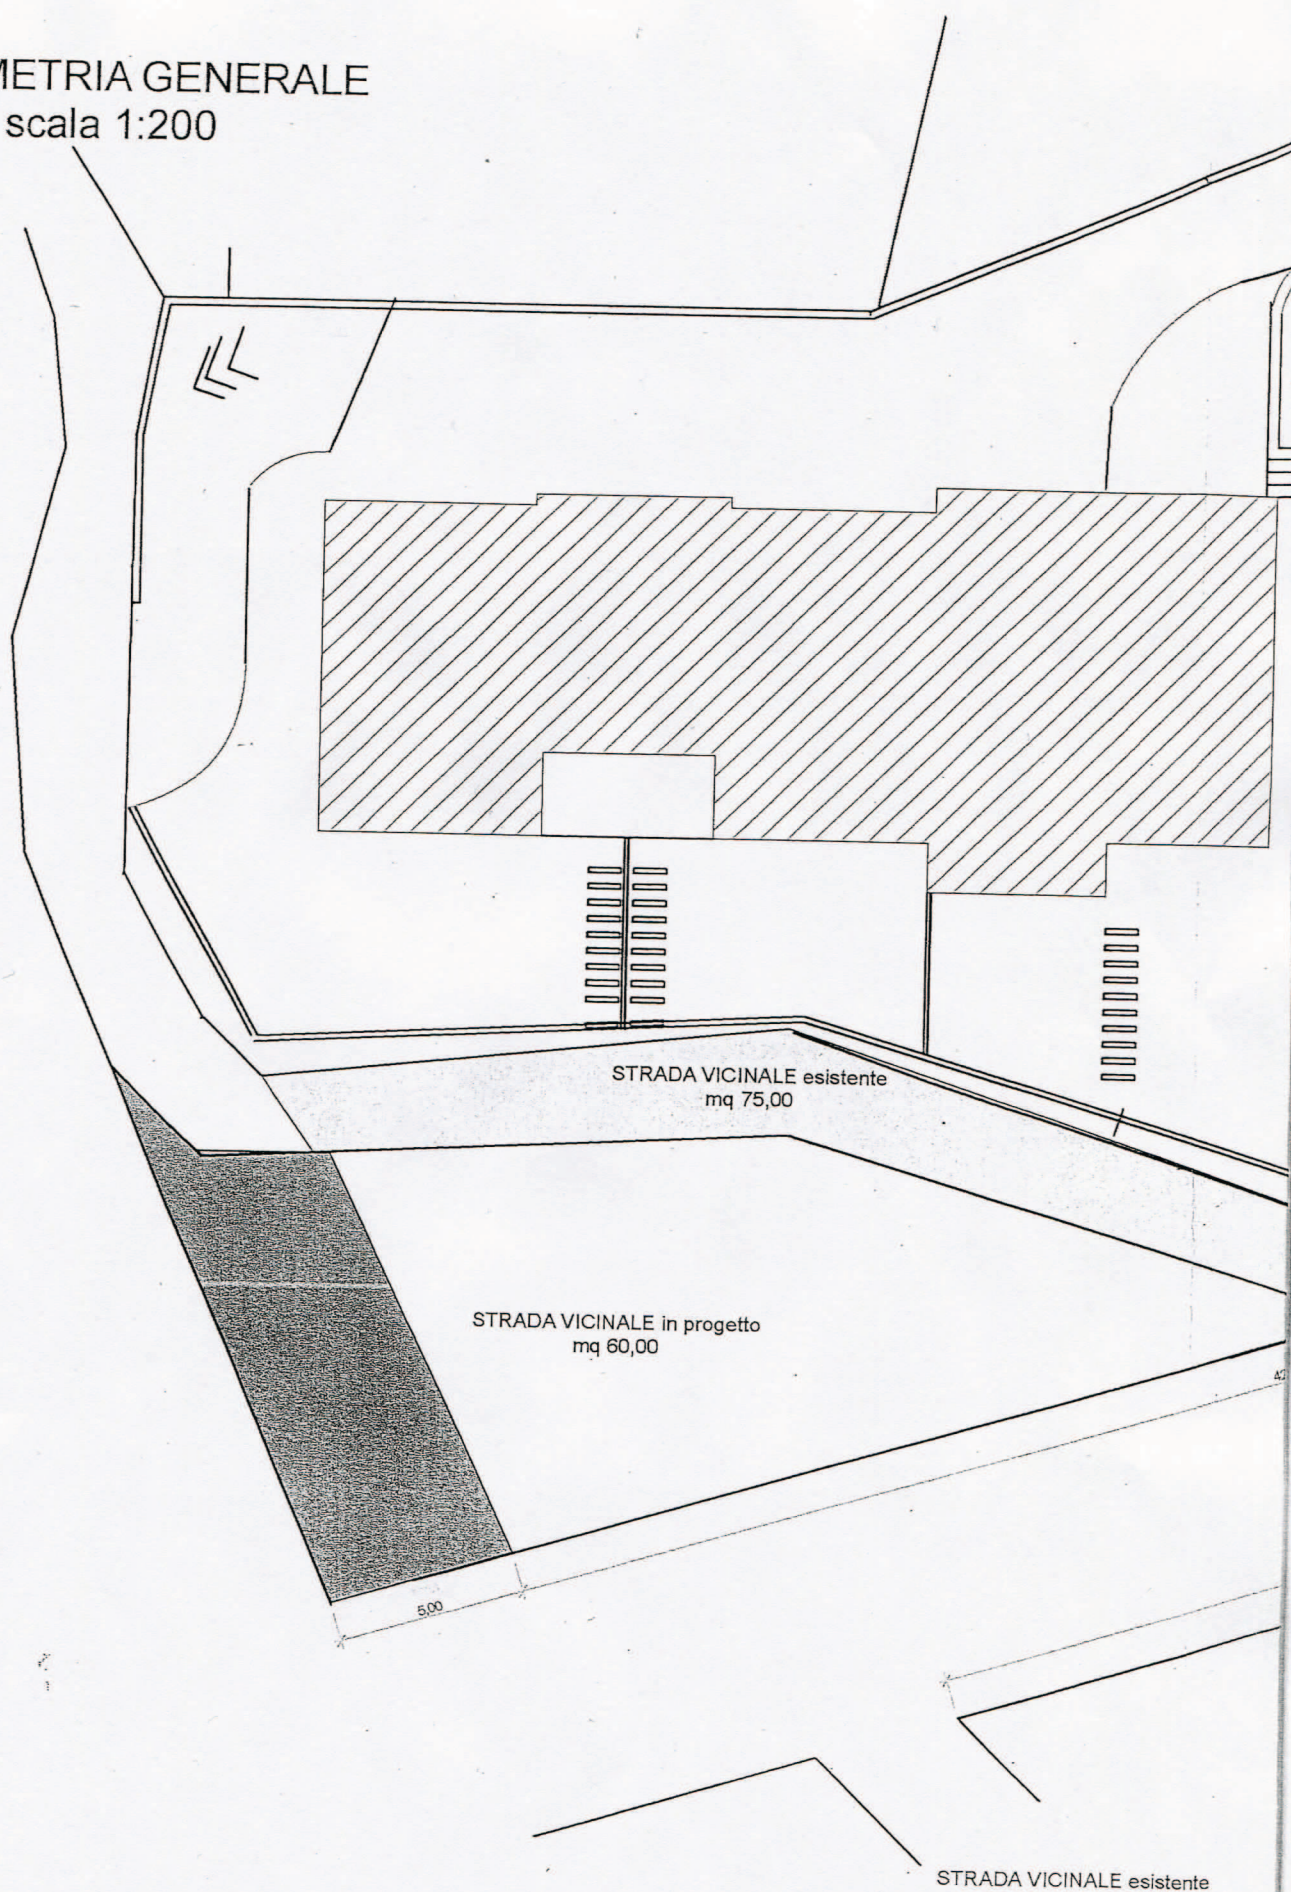

Dott. Arch. Debora Landi

Via Repubblica 82, 28887 Omegna (VB) - Via Gravellona 17, 28881 Casale C.C. (VB) Tel. 0323-691621 Fax 0323-691991- archilandi@libero.it

FUTURA COSTRUZIONI s.r.l.

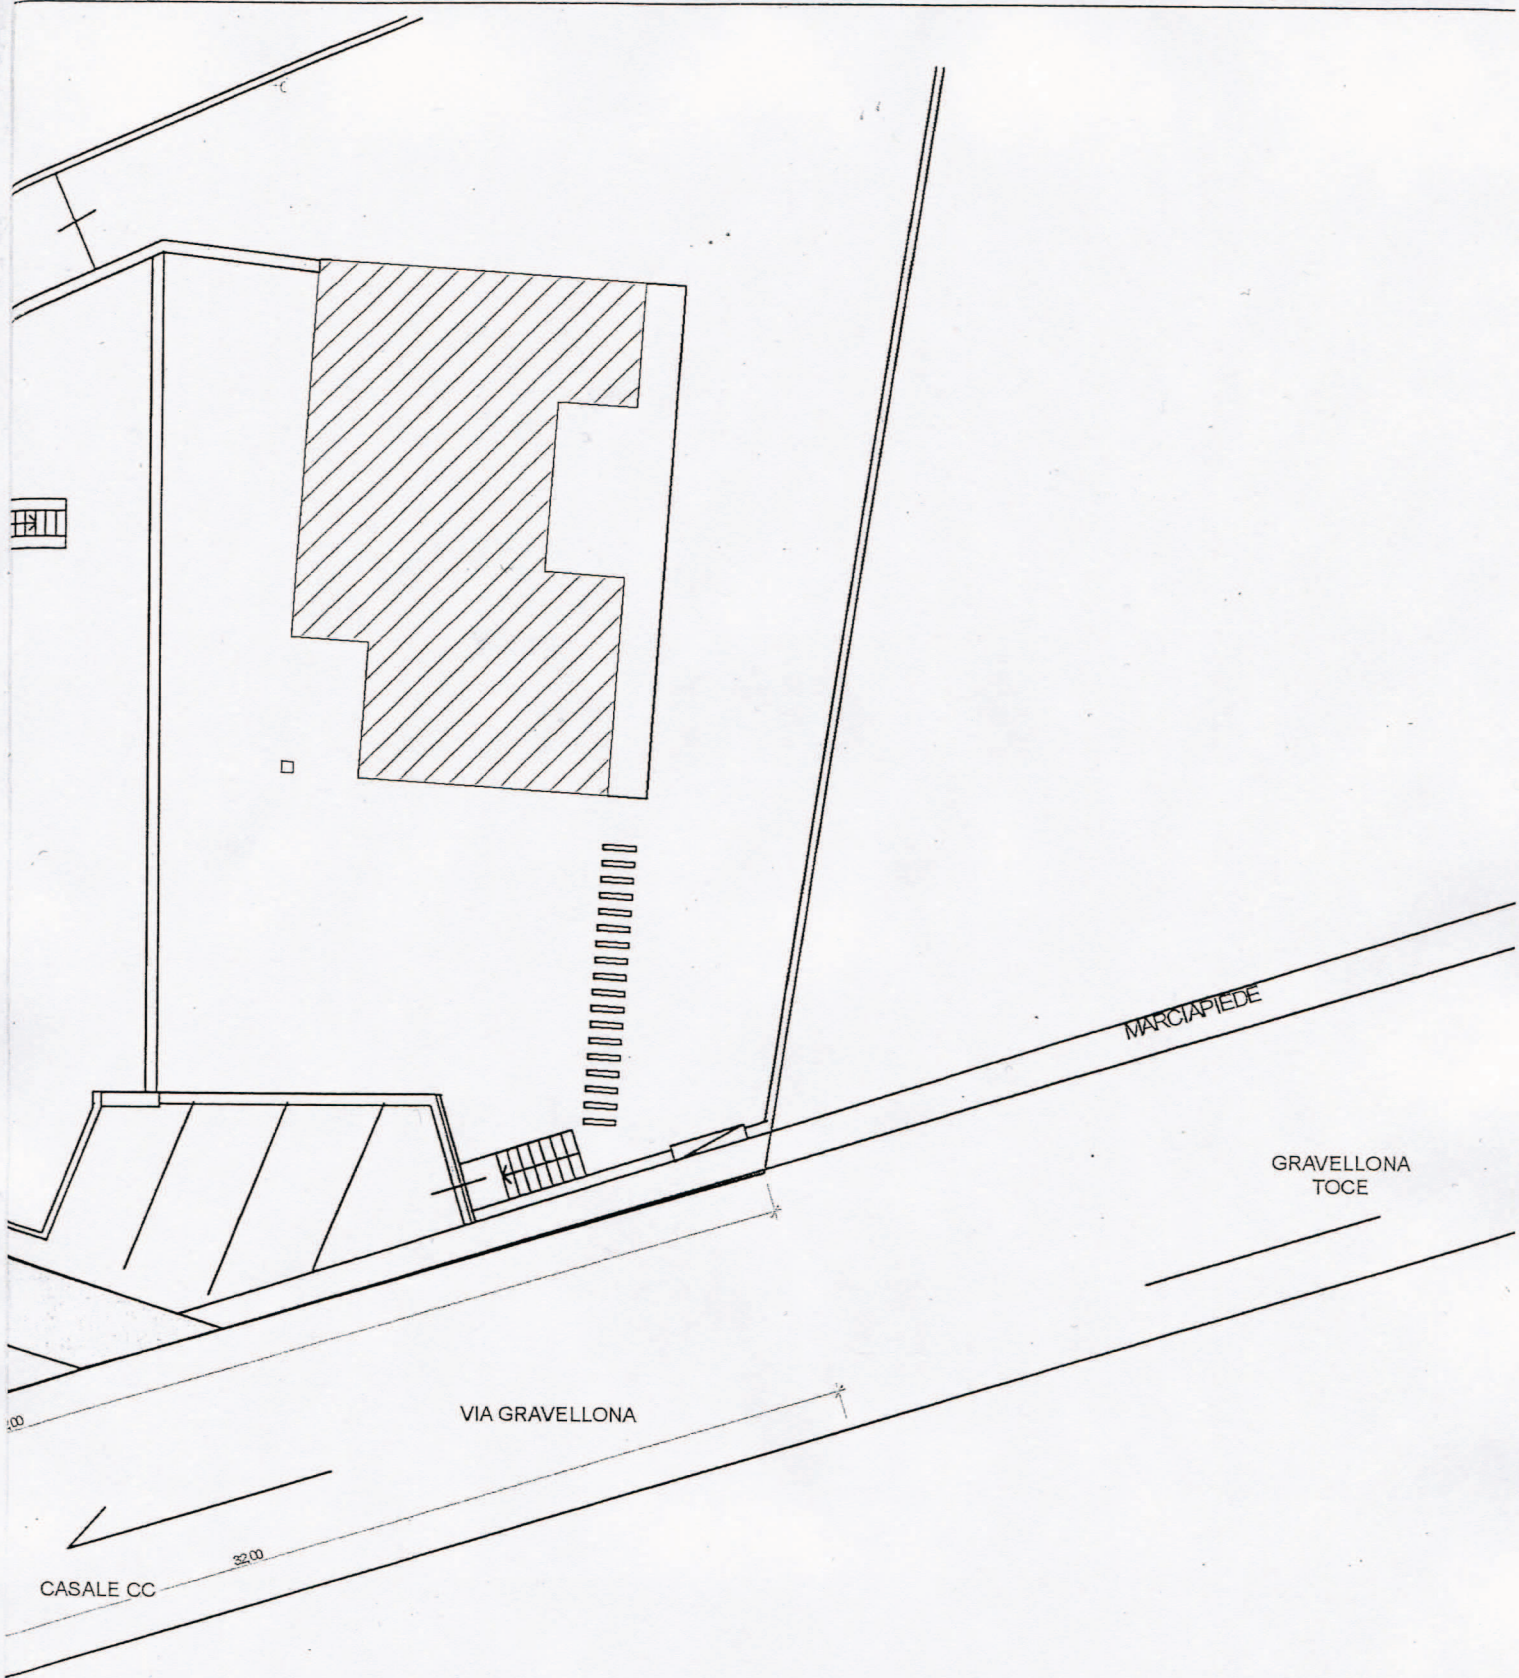

Del che si è redatto il presente verbale

IL SINDACO
F.to PIZZI CLAUDIO

L'ASSESSORE
F.to CALDERONI ALCIDE

IL SEGRETARIO COMUNALE
F.to OBERTINI DOTT.SSA ANTONELLA

CERTIFICATO DI PUBBLICAZIONE

Copia della presente deliberazione viene pubblicata all'Albo Pretorio il 20/01/2010 e vi rimarrà per i 15 giorni successivi e consecutivi ai sensi e per gli effetti dell'art. 124 comma 1 del T.U.E.L. approvato con D.Lgs.n.267 del 18.8.2000.
Casale Corte Cerro, 20/01/2010

IL SEGRETARIO COMUNALE
F.to OBERTINI DOTT.SSA ANTONELLA

E' copia conforme all'originale per uso amministrativo.

Casale Corte Cerro, 20/01/2010

IL SEGRETARIO COMUNALE
(F.to OBERTINI DOTT.SSA ANTONELLA)

CERTIFICATO DI ESECUTIVITA'

EX ART.134 COMMA 3 DEL T.U.E.L. APPROVATO CON D.LGS.N.267 DEL 18.8.2000

Si certifica che la presente deliberazione è divenuta esecutiva in data dopo il decimo giorno dalla data di pubblicazione.

IL SEGRETARIO COMUNALE
