



COMUNE DI CASALE CORTE CERRO

Provincia del Verbano Cusio Ossola

COPIA

N. Reg.

VERBALE DI DELIBERAZIONE DEL CONSIGLIO COMUNALE

N. 8
del 20/04/2011

OGGETTO: CONVENZIONE TRA TERNA S.P.A E IL COMUNE DI CASALE CORTE CERRO PER LA REALIZZAZIONE DI INTERVENTI COMPENSATIVI DI RIQUALIFICAZIONE AMBIENTALE

L'anno **duemilaundici**, addì **venti**, del mese di **aprile**, alle ore **18** e minuti **00**, nella sala consiliare. Previo esaurimento delle formalità prescritte dalla vigente Legge Comunale e Provinciale si è riunito in sessione ORDINARIA ed in seduta PUBBLICA di PRIMA CONVOCAZIONE, il Consiglio Comunale

Sono presenti i Signori:

Cognome e Nome	Carica	Pr.	As.
PIZZI CLAUDIO	SINDACO	X	
FOTI Pietro	CONSIGLIERE	X	
CALDERONI ALCIDE	CONSIGLIERE	X	
GIULIANO Ivano	CONSIGLIERE	X	
PATTONI ROBERTO	CONSIGLIERE	X	
TRISCONI MARA	CONSIGLIERE	X	
NACCA Lorenzo Biagio	CONSIGLIERE	X	
RAVIOL DANIELA	CONSIGLIERE	X	
GUIGLIA MARCO	CONSIGLIERE		X
RICHETTI Grazia	CONSIGLIERE	X	
RAPETTI GIORGIO	CONSIGLIERE	X	
GIUDICI MAURO	CONSIGLIERE	X	
DELLAVEDOVA PAOLO	CONSIGLIERE	X	
BIGOTTA SEVERINO	CONSIGLIERE	X	
GUINZONI MARINA	CONSIGLIERE		X
CALDERONI ELISA	CONSIGLIERE	X	
TOGNO BARBARA	CONSIGLIERE		X
Totale		14	3

Sono presenti i Signori:

Cognome e Nome	Carica	Pr.	As.
FERRARIS CARLETTO	ASSESSORE ESTERNO	X	

Partecipa il Segretario Comunale **OBERTINI DOTT.SSA ANTONELLA** il quale provvede alla redazione del presente verbale.

Essendo legale il numero degli intervenuti, il Signor **PIZZI CLAUDIO** nella sua qualità di SINDACO assume la presidenza e dichiara aperta la seduta per la trattazione dell'oggetto suindicato.

IL SINDACO

Rende noto che in data 10/05/2004 è stato sottoscritto fra la regione Piemonte, la Provincia del VCO, la Provincia di Novara, e numerosi altri Enti locali fra cui questo Comune, un protocollo di intesa in merito alla condivisione localizzativa delle fasce di fattibilità di tracciato relative ai nuovi elettrodotti a 132 kV e alla razionalizzazione della rete esistente associata ai predetti interventi.

I lavori progettati sono stati a tempo debito sottoposti alla regione Piemonte per la pronuncia di compatibilità ambientale e con D.G.R. n. 56-5044 del 28/12/2006 veniva espresso parere favorevole con prescrizione che “nel Comune di Casale Corte Cerro in sede di progettazione esecutiva siano individuate opere di compensazione paesaggistica volta a bilanciare gli impatti visivi determinati dalle nuove strutture”.

La Società Terna S.p.A. Rete Elettrica Nazionale ha ora riconosciuto a questo Comune un contributo nella misura massima di €. 100.000,00 a titolo compensativo degli impatti ambientali residui legati alla razionalizzazione.

L'Ufficio Tecnico comunale ha predisposto una relazione generale tecnico descrittiva ed un quadro economico di spesa relativo alla sistemazione della strada comunale Casale–Pedemonte ed è stato redatto uno schema di convenzione da stipularsi con la Società Terna SpA.

Il Comune si impegna alla realizzazione ed ultimazione dell'opera entro 3 anni dalla data di stipula della Convenzione e si impegna, ai fini dell'erogazione del contributo da parte di Terna a presentare a consuntivo adeguata certificazione contabile e giustificativa del spese sostenute.

Sottopone pertanto all'esame del Consiglio Comunale la bozza di Convenzione.

Il Sindaco
F.to Claudio Pizzi

Sulla proposta di deliberazione di cui sopra esprime parere favorevole in ordine alla regolarità tecnica ai sensi dell'art. 49, comma 1 del T.U. sull'Ordinamento degli Enti Locali approvato con D. Lgs 18.8.2000, n. 267 il Responsabile dei Servizi Tecnici che qui di seguito sottoscrive

Il Responsabile dei Servizi Tecnici
F.to Valentino Valentini

Sulla proposta di deliberazione di cui sopra, su richiesta dell'Amministrazione, esprime parere favorevole di legittimità ai sensi dell'art. 97 comma 2 del T.U.E.L. approvato con D.Lgs. 18.08.2000 n. 267 il Segretario Comunale che qui di seguito sottoscrive

Il Segretario Comunale
F.to Antonella Obertini

IL CONSIGLIO COMUNALE

Preso atto della proposta avanti estesa;

Vista la bozza di convenzione allegata agli atti;

Ritenutala meritevole di approvazione in quanto conforme alle esigenze dell'ente;

Preso atto dei pareri espressi in ordine alla legittimità ai sensi dell'art. 97 comma 2 e alla regolarità tecnica ai sensi dell'art. 49, comma 1 del T.U.E.L. approvato con D.Lgs. n. 267 del 18.8.2000;

Con voti favorevoli unanimi espressi per alzata di mano da n. 14 Consiglieri presenti e votanti

DELIBERA

Di approvare per i motivi sopra esposti la convenzione tra Terna ed il Comune di Casale Corte Cerro per la razionalizzazione della rete di trasporto nazionale A 132 kV della Val d'Ossola sud, nel testo che si allega alla presente deliberazione a farne parte integrante e sostanziale sotto la lett. A).

**CONVENZIONE TRA TERNA ED IL
COMUNE DI CASALE CORTE CERRO
PER LA RAZIONALIZZAZIONE DELLA RETE DI TRASPORTO
NAZIONALE A 132 KV DELLA VAL D'OSSOLA SUD**

TRA

Comune di Casale Corte Cerro, con Sede in Via Gravellona Toce n.2 - 28881 Casale Corte Cerro (VB), rappresentato nella presente Convenzione dal Sindaco Claudio Pizzi

E

Terna SpA – Rete Elettrica Nazionale (in seguito denominata Terna SpA), Sede legale, in Viale E. Galbani 70 - 00156 Roma, rappresentata nella presente Convenzione da **XX**

PREMESSO CHE

- in data 10/05/2004 è stato sottoscritto fra la Regione Piemonte, la Provincia del Verbano Cusio Ossola, la Provincia di Novara, la Comunità Montana Valle Ossola, la Comunità Montana Monte Rosa, la Comunità Montana Strona e Basso Toce, la Comunità Montana Cusio Mottarone, la Comunità Montana dei Due Laghi, i Comuni di Ameno, Anzola d'Ossola, Armeno, Bolzano Novarese, Borgomanero, Briga Novarese, Casale Corte Cerro, Colazza, Gozzano, Gravellona Toce, Invorio, Mergozzo, Miasino, Omegna, Ornavasso, Pettenasco, Pieve Vergonte, Premosello Chiovenda, Vogogna e Terna SpA un Protocollo di intesa in merito alla condivisione localizzativa delle fasce di fattibilità di tracciato relative ai nuovi elettrodotti a 132 kV e alla razionalizzazione della rete esistente associata ai predetti interventi;
- Terna SpA con istanza n. TEFCTO/P2005000222 del 24/10/2005 ha chiesto al Ministero dello Sviluppo Economico e al Ministero dell'Ambiente e della Tutela del Territorio e del Mare, l'autorizzazione alla costruzione ed all'esercizio di varianti di due elettrodotti a 132 kV, in sostituzione di quattro in semplice terna nelle province di Verbano-Cusio-Ossola e Novara;
- considerato che il progetto del suddetto riassetto è stato sottoposto, per la prescritta procedura, alla Regione Piemonte che ha espresso favorevole pronuncia di compatibilità ambientale con Delibera di Giunta regionale n.56-5044 del 28 dicembre 2006, con prescrizione che *"nel Comune di Casale Corte Cerro in sede di progettazione esecutiva siano individuate opere di compensazione paesaggistica volta a bilanciare gli impatti visivi determinati dalle nuove strutture"*;
- considerato che Terna SpA con l'Atto di accettazione n. TE/P2007015324 del 13 Dicembre 2007 si è impegnata ad ottemperare alle prescrizioni contenute nella DGR 56-5044 del 28/12/2006 della Regione Piemonte, nonché alle determinazioni di cui al verbale della Conferenza di Servizi tenutasi in data 22 marzo 2007;
- considerato che il Ministero dello Sviluppo Economico in data 21 Dicembre 2007 ha approvato (N.239/EL-39/44/2007) il progetto definitivo per la realizzazione di varianti di due elettrodotti a 132 kV in sostituzione dei quattro esistenti nei Comuni di cui sopra.

TUTTO CIÒ PREMESSO

Le Parti come sopra individuate e rappresentate, convengono quanto segue:

Art. 1 - Impegni di Terna SPA

Terna SpA si impegna a:

- riconoscere al Comune di Casale Corte Cerro gli impegni economici relativi alla realizzazione del progetto di riqualificazione ambientale di cui all'Allegato 1 della presente Convenzione, nella misura massima complessiva di 100.000,00= Euro, oneri e IVA inclusi (centomila/00 Euro, oneri e IVA inclusi) e secondo le modalità di seguito riportate, a titolo compensativo degli impatti ambientali residui legati alla razionalizzazione;
- erogare al Comune di Casale Corte Cerro, entro 30 giorni dalla sottoscrizione della presente Convenzione il 50% dell'importo di cui al primo comma del presente articolo;
- erogare il rimanente 50% entro 30 giorni dal ricevimento di adeguata certificazione giustificativa della spesa dell'intero contributo di cui al primo punto del presente articolo.

Art. 2 – Impegni del Comune di Casale Corte Cerro

Il Comune di Casale Corte Cerro si impegna a:

- portare a termine la realizzazione degli interventi di riqualificazione ambientale di cui all'Allegato 1 della presente Convenzione;
- presentare a consuntivo, sotto la propria esclusiva responsabilità, idonea documentazione delle azioni del progetto di riqualificazione ambientale di cui all'Allegato 1, relative agli impatti ambientali residui provocati dalla realizzazione degli elettrodotti a 132 kV nelle province di Verbano-Cusio-Ossola e Novara di cui alle premesse per la parte ricadente nel territorio comunale di Casale Corte Cerro;
- presentare adeguata certificazione contabile delle spese sostenute per la effettuazione di tutte le azioni di cui al precedente punto dell'intero intervento sottoposto al contributo finanziario di Terna SpA; Detta certificazione dovrà attestare l'avvenuto compimento delle azioni del progetto di cui all'Allegato 1 e l'inerenza delle fatture portate a rimborso ad ognuna delle suddette opere;
- trasmettere ampia e definitiva quietanza a fronte di ciascuna erogazione effettuata da Terna per gli indicati titoli.

Inoltre:

- in caso di mancata giustificazione e documentazione delle spese sostenute dal Comune di Casale Corte Cerro entro tre anni dalla sottoscrizione della presente convenzione, la somma ricevuta in anticipo (50%) sarà restituita dal Comune di Casale Corte Cerro entro i successivi due mesi;
- in caso di parziale realizzazione delle azioni compensative sottoposte al contributo finanziario di Terna SpA, quest'ultima riconoscerà al Comune di Casale Corte Cerro la

quota parte realizzata, previa presentazione di apposita giustificazione e documentazione delle spese sostenute.

Art. 3 - Quietanza

Il Comune di Casale Corte Cerro con la ricezione della somma di cui all'Art. 1, si dichiara pienamente soddisfatto per le interferenze ambientali e territoriali connesse alla realizzazione sul proprio territorio degli elettrodotti a 132 kV nelle province di Verbano-Cusio-Ossola e Novara di cui alle premesse.

Art. 4– Foro esclusivo

Per qualsiasi controversia relativa all'interpretazione e all'applicazione della presente convenzione, le Parti riconoscono la competenza esclusiva del Foro di Verbania.

Casale Corte Cerro, __.__.2011

Comune di Casale Corte Cerro Il sindaco Claudio Pizzi	Terna S.p.A.



COMUNE DI CASALE CORTE CERRO

provincia del Verbano Cusio Ossola

Ufficio Tecnico Manutenzioni e LL.PP.

SISTEMAZIONE STRADA COMUNALE CASALE-PEDEMONTE

Progetto preliminare

RELAZIONE GENERALE E TECNICO-DESCRITTIVA

QUADRO ECONOMICO DI SPESA

Casale Corte Cerro, aprile 2011

IL PROGETTISTA
(Medici geom. Lorenzo)

RELAZIONE GENERALE **E TECNICO - DESCRITTIVA**

Premesse

L'Ufficio Tecnico Comunale è stato incaricato alla redazione di progetto al fine di addivenire alla manutenzione straordinaria e riqualificazione ambientale della vecchia strada comunale Casale–Pedemonte nell'ambito della Convenzione stipulata con Terna S.p.A. per l'esecuzione di opere compensative di riqualificazione ambientale a seguito della realizzazione dei nuovi elettrodotti a 132 kV e alla razionalizzazione della rete esistente.

Il tratto di strada interessato dalla suddetta sistemazione è compreso tra la Via Gravellona S.P. n. 53 “di Casale Corte Cerro” e la Via XXIII settembre a confine con il Comune di Gravellona Toce.

Caratteristiche urbanistiche dell'area

Il tratto di strada interessato dalla suddetta sistemazione è compreso tra la Via Gravellona S.P. n. 53 “di Casale Corte Cerro” e la Via XXIII settembre a confine con il Comune di Gravellona Toce.

Trattasi di percorso, per la parte a monte verso Casale C.C., all'interno di area boscata, e per la parte terminale verso Gravellona T. in area parzialmente urbanizzata e comunque soggetta a traffico veicolare carraio.

Le aree interessate dall'intervento sono indicate in P.R.G.C. come strade esistenti e l'intervento da attuare è da considerarsi come manutenzione straordinaria.

Le strade sono di proprietà dell'Amministrazione Comunale di Casale Corte Cerro.

Studio di fattibilità ambientale

La consistenza dell'intervento previsto, di dimensioni planimetriche limitate, e la conformazione della zona interessata dallo stesso non comportano particolari problemi di impatto ambientale.

L'intervento non comporterà modifiche né estetiche né sostanziali alla viabilità esistente ed all'aspetto esteriore delle opere, ma sarà essenzialmente strutturato per il ripristino delle condizioni esistenti ed originarie della pavimentazione, soprattutto per il tratto interno all'area boscata.

Descrizione della soluzione progettuale

Il presente progetto preliminare prevede pertanto il rifacimento della pavimentazione del tratto a valle, verso Gravellona T., con la stesa di conglomerato bituminoso, adatto al transito veicolare necessario per il servizio alle abitazioni esistenti, ed il rifacimento della pavimentazione a gradoni in materiale lapideo con cordoli, boccette di fiume e scaglie di costa del tratto a monte, verso Casale C.C., dopo il ponte di attraversamento del Rio Gaggiolo nell'area prevalentemente boscata.

Sistema di realizzazione

L'appalto a misura per la esecuzione dei lavori può essere affidato mediante procedura negoziata, con il criterio del massimo ribasso sull'elenco prezzi posto a base di gara (art. 82 comma 2 lett. a del D.Lgs. 163/2006).

IL PROGETTISTA
Geom. Lorenzo Medici

QUADRO ECONOMICO

CALCOLO SOMMARIO DELLA SPESA

Il quadro economico dell'opera risulta così composto:

Lavori a base d'asta

Lavori a misura Euro 81.000,00

di cui oneri per la sicurezza Euro 3.800,00

Somme a disposizione dell'amministrazione

Iva 20% sui lavori Euro 16.200,00

Spese tecniche art. 92 D.Lgs. 163/2006 Euro 1.620,00

Imprevisti ed arrotondamento Euro 1.180,00

Sommano Euro 19.000,00

TOTALE COMPLESSIVO Euro 100.000,00

Casale Corte Cerro, aprile 2011.

IL PROGETTISTA
Geom. Lorenzo Medici



COMUNE DI CASALE CORTE CERRO

provincia del Verbano Cusio Ossola

Ufficio Tecnico Manutenzioni e LL.PP.

SISTEMAZIONE STRADA COMUNALE CASALE-PEDEMONTE

Progetto preliminare


ELABORATI GRAFICI

ESTRATTO DI MAPPA

SCALA 1:2000

Casale Corte Cerro, aprile 2011

IL PROGETTISTA
(Medici geom. Lorenzo)

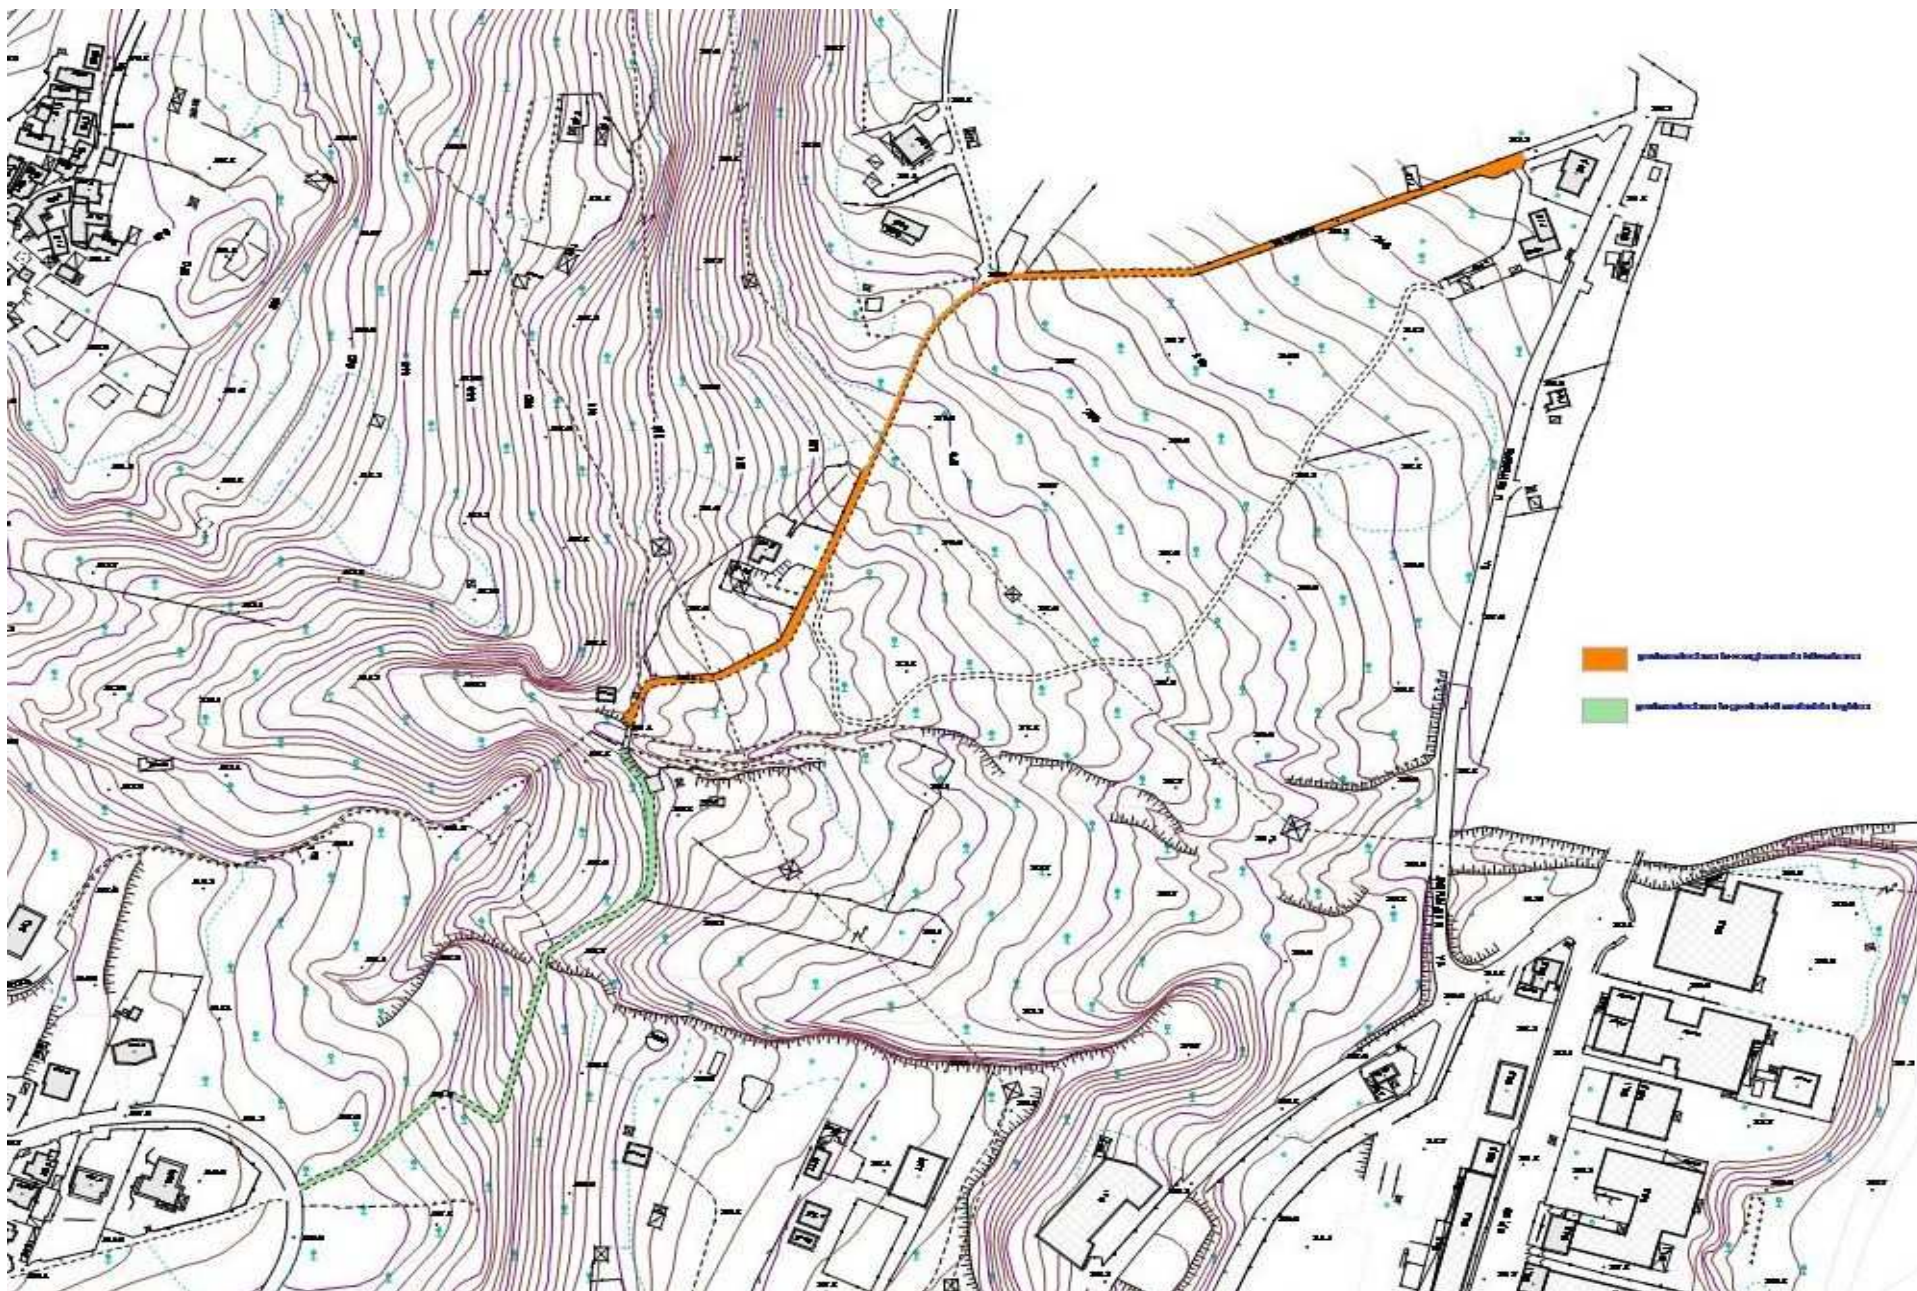

Del che si è redatto il presente verbale

IL SINDACO
F.to PIZZI CLAUDIO

IL CONSIGLIERE ANZIANO
F.to FOTI Pietro

IL SEGRETARIO COMUNALE
F.to OBERTINI DOTT.SSA ANTONELLA

CERTIFICATO DI PUBBLICAZIONE

Copia della presente deliberazione viene pubblicata all'Albo Pretorio il 27/04/2011 e vi rimarrà per i 15 giorni successivi e consecutivi ai sensi e per gli effetti dell'art. 124 comma 1 del T.U.E.L. approvato con D.Lgs.n.267 del 18.8.2000.
Casale Corte Cerro, 27/04/2011

IL SEGRETARIO COMUNALE
F.to OBERTINI DOTT.SSA ANTONELLA

E' copia conforme all'originale per uso amministrativo.

Casale Corte Cerro, 27/04/2011

IL SEGRETARIO COMUNALE
(F.to OBERTINI DOTT.SSA ANTONELLA)

CERTIFICATO DI ESECUTIVITA'

EX ART.134 COMMA 3 DEL T.U.E.L. APPROVATO CON D.LGS.N.267 DEL 18.8.2000

Si certifica che la presente deliberazione è divenuta esecutiva in data dopo il decimo giorno dalla data di pubblicazione.

IL SEGRETARIO COMUNALE
