






Allegato B
Stralci planimetrici

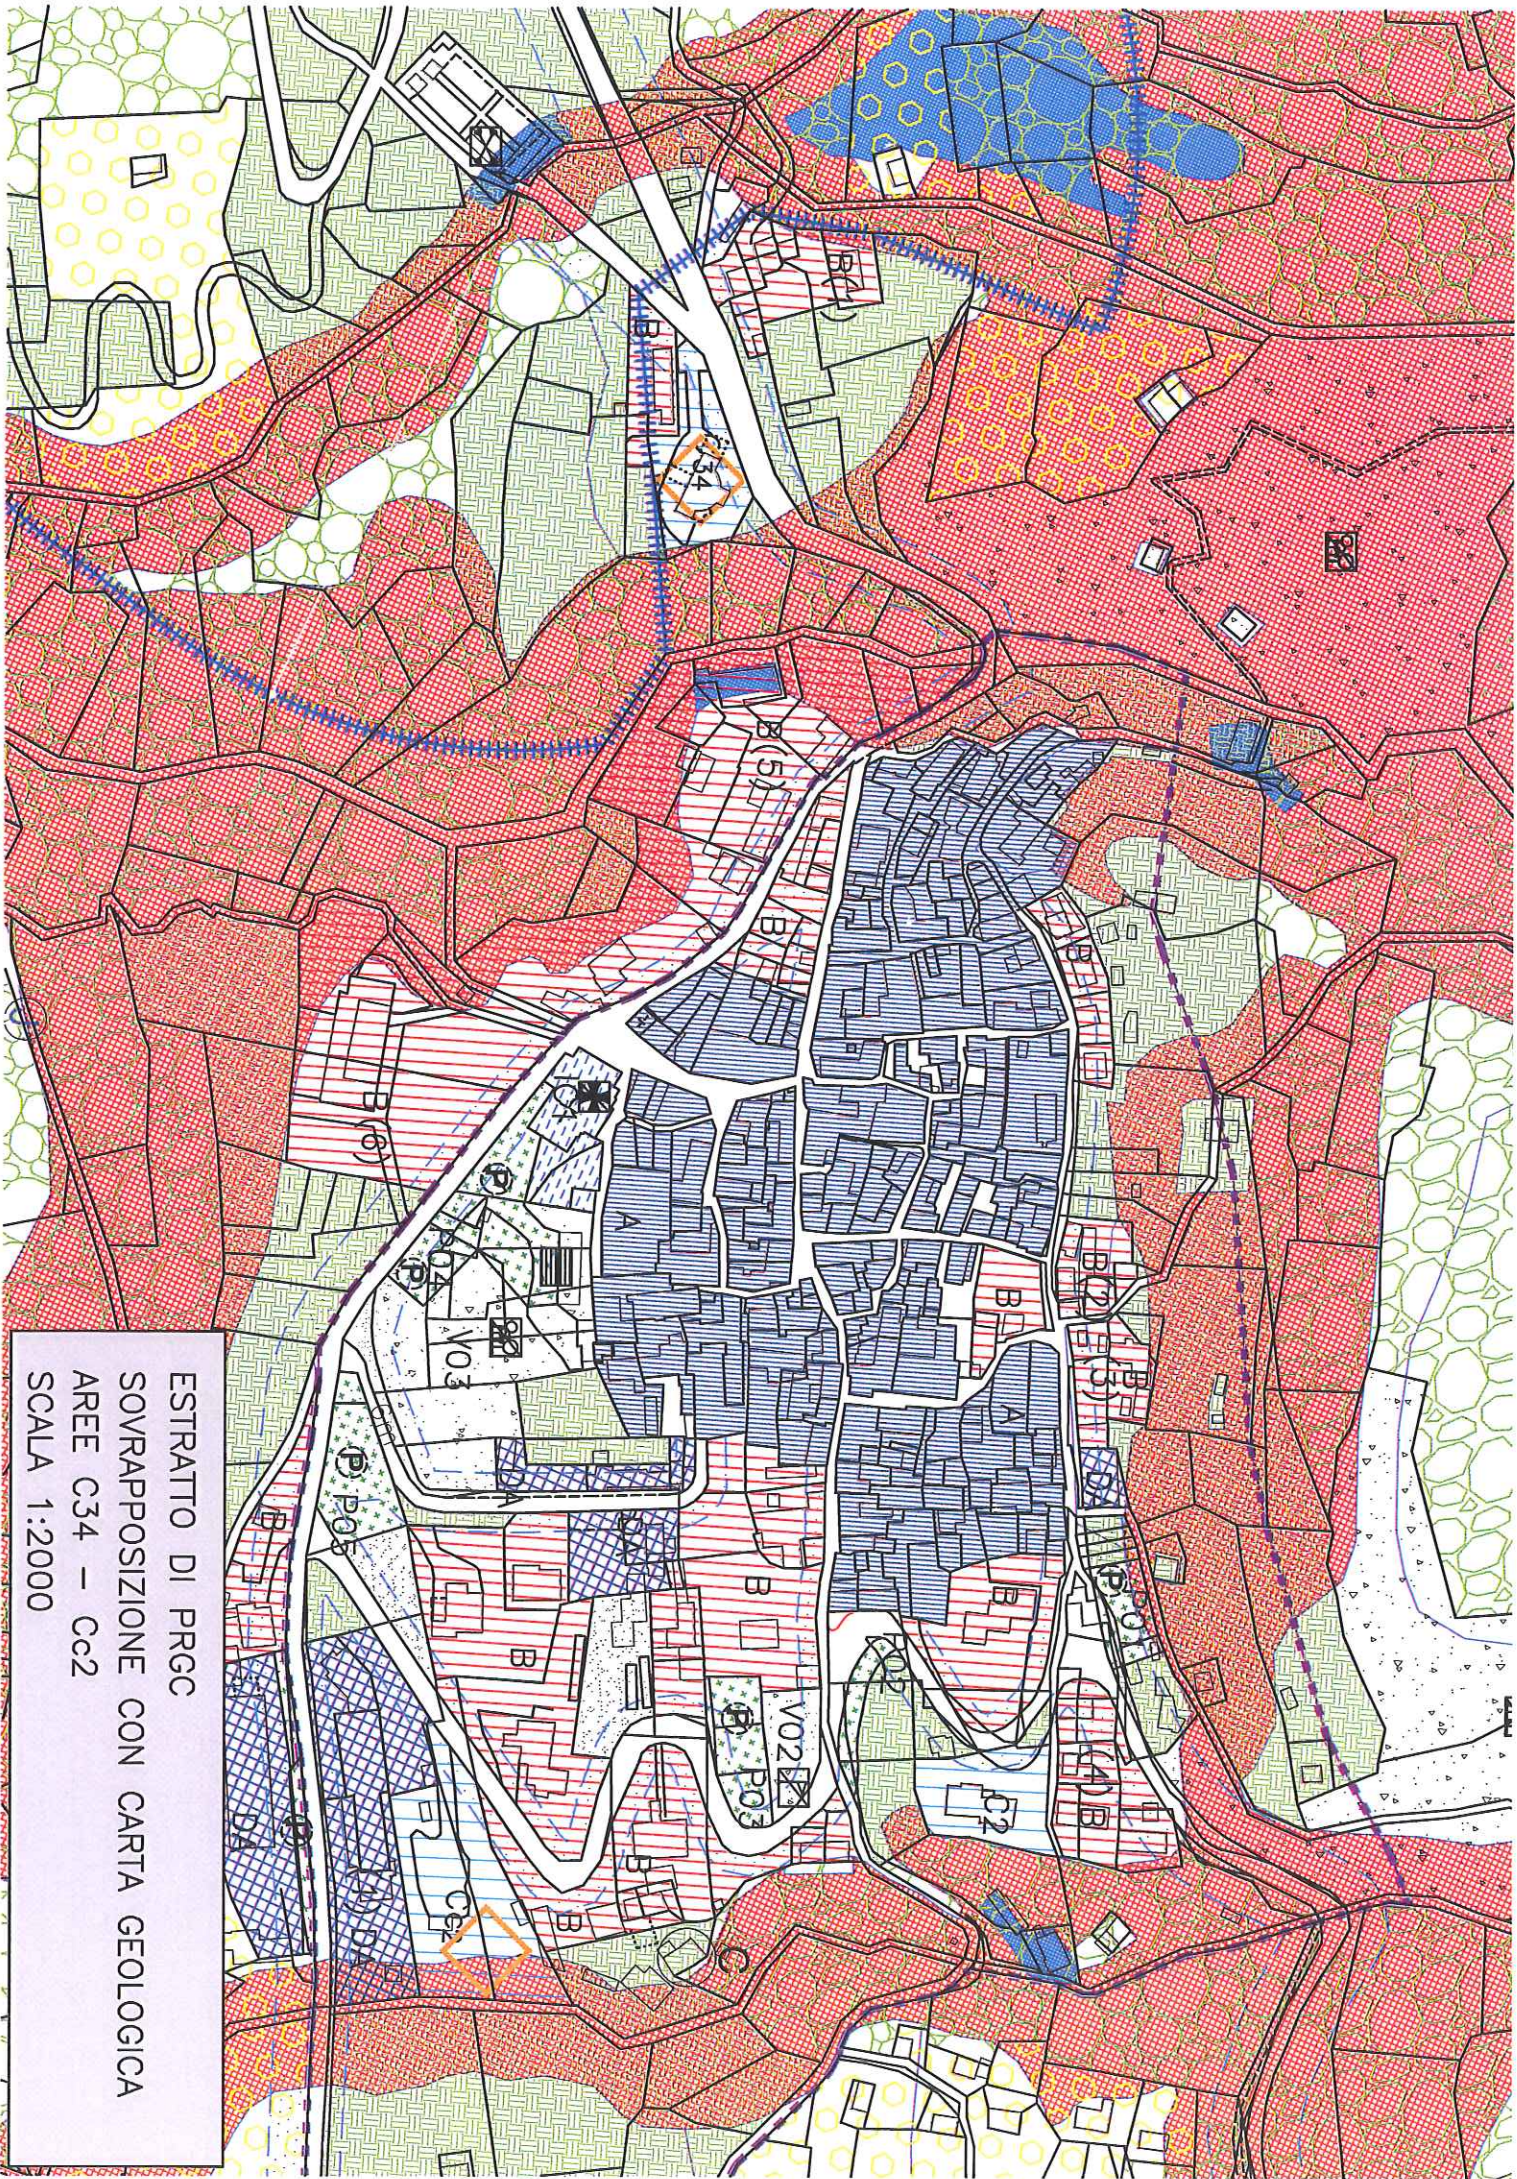

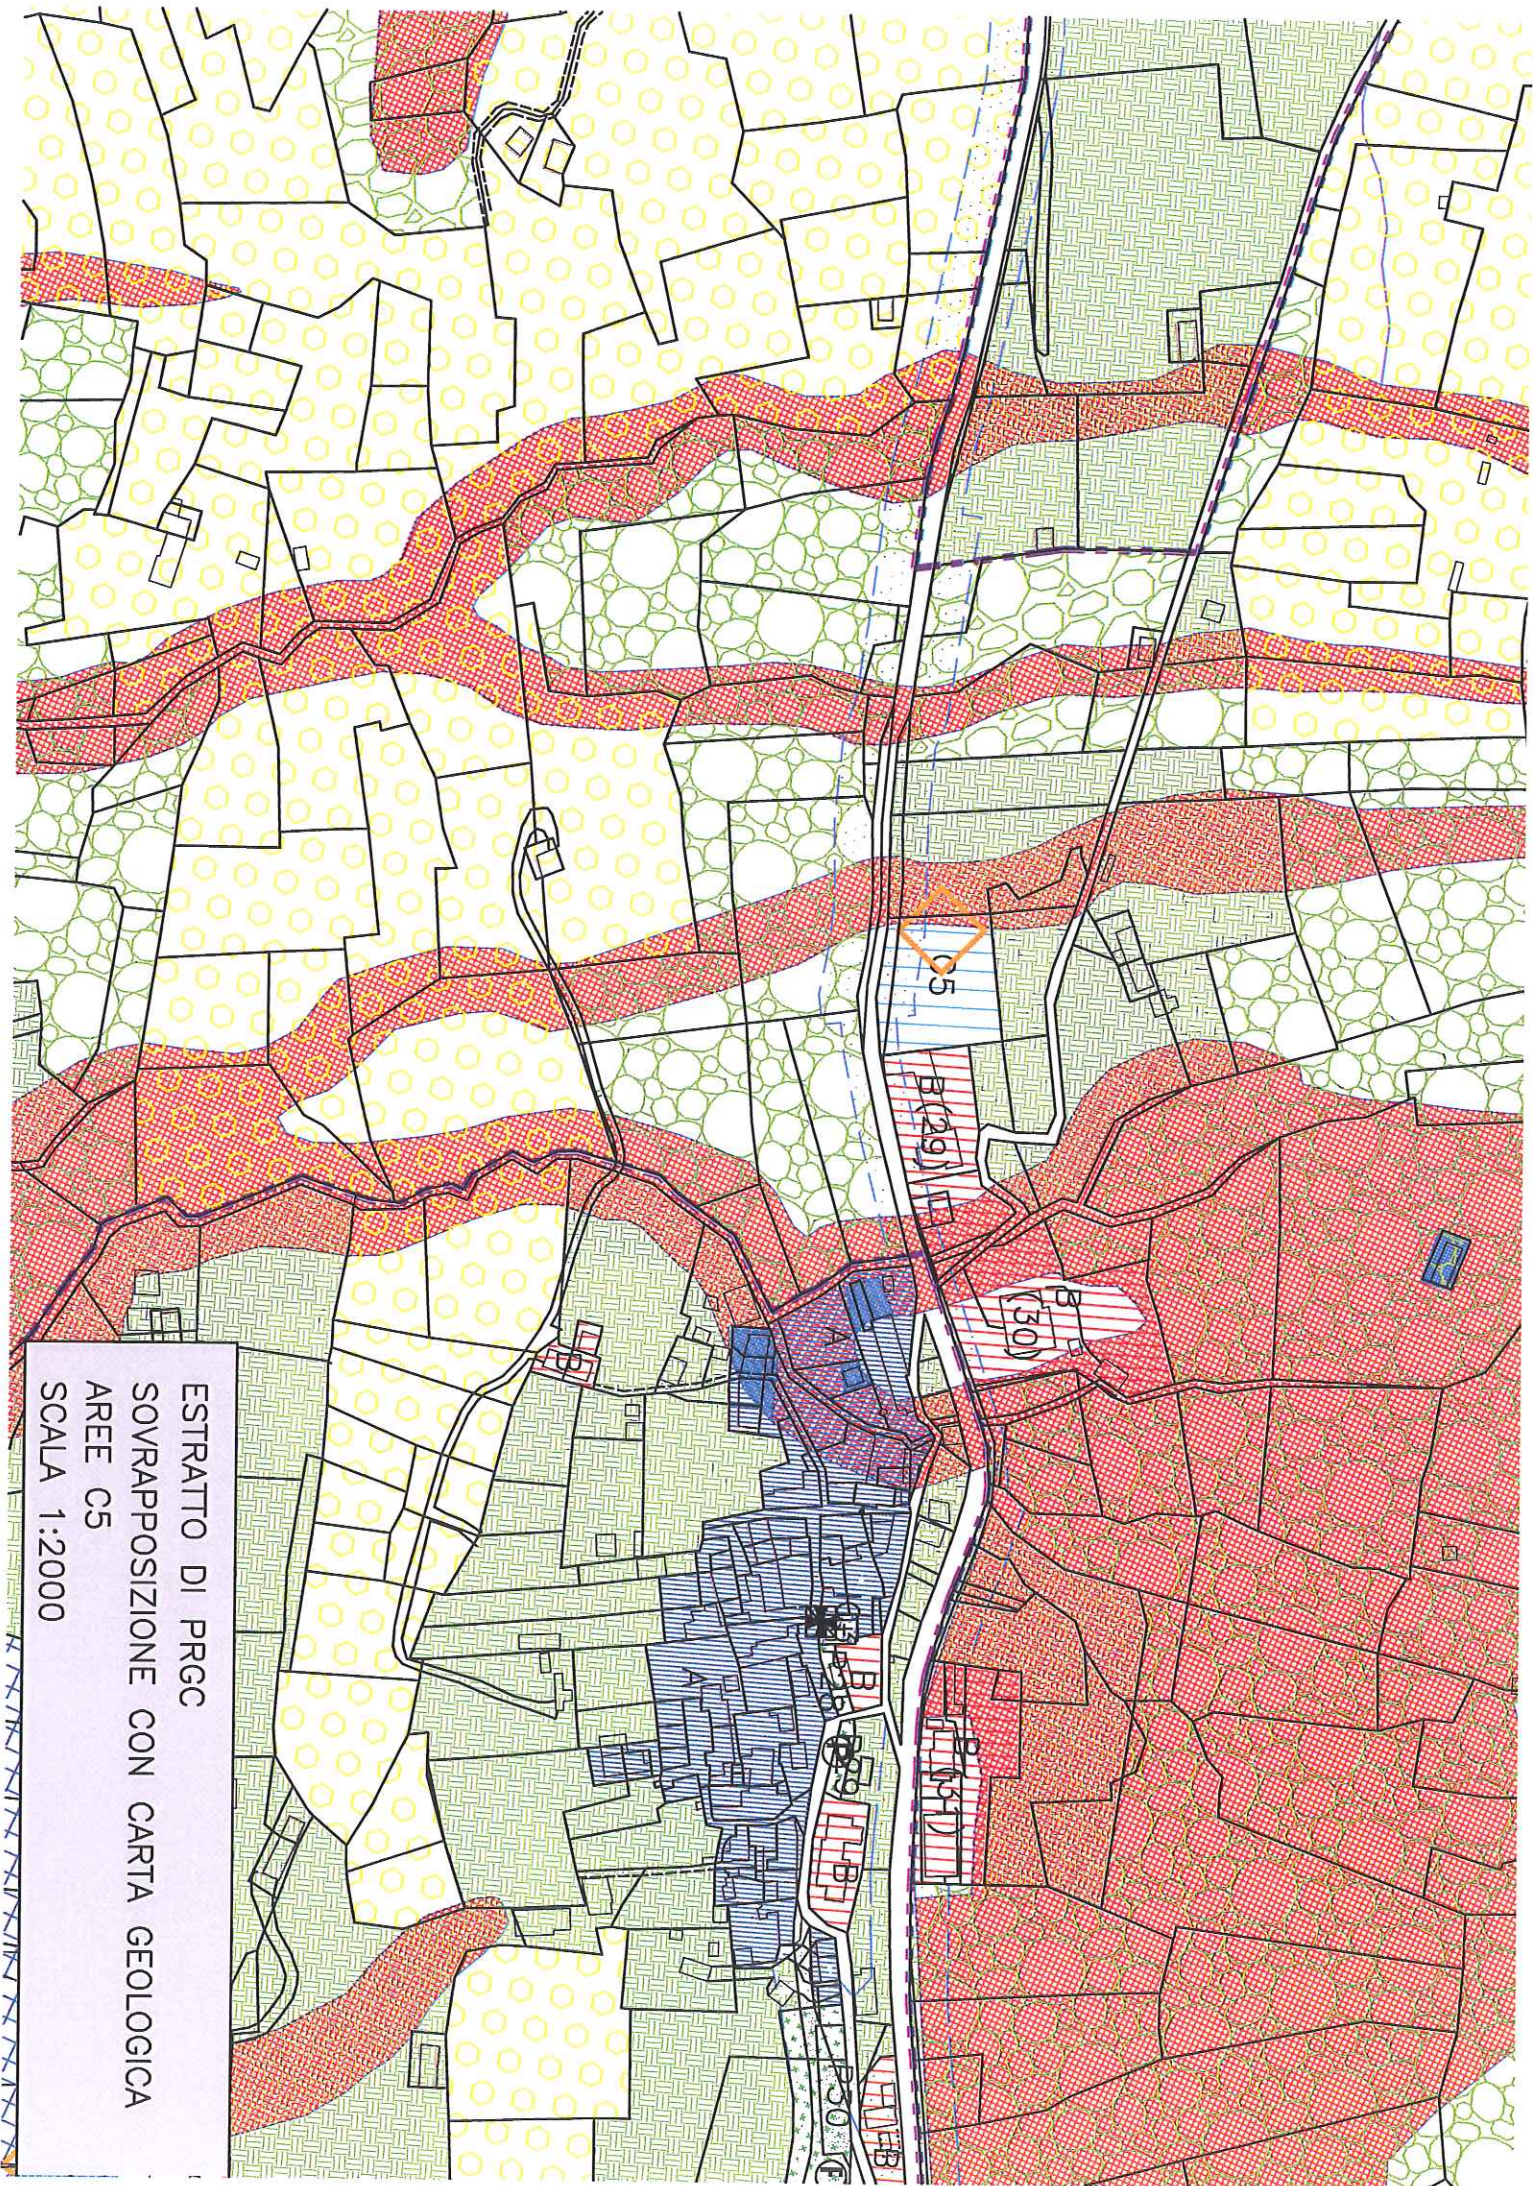


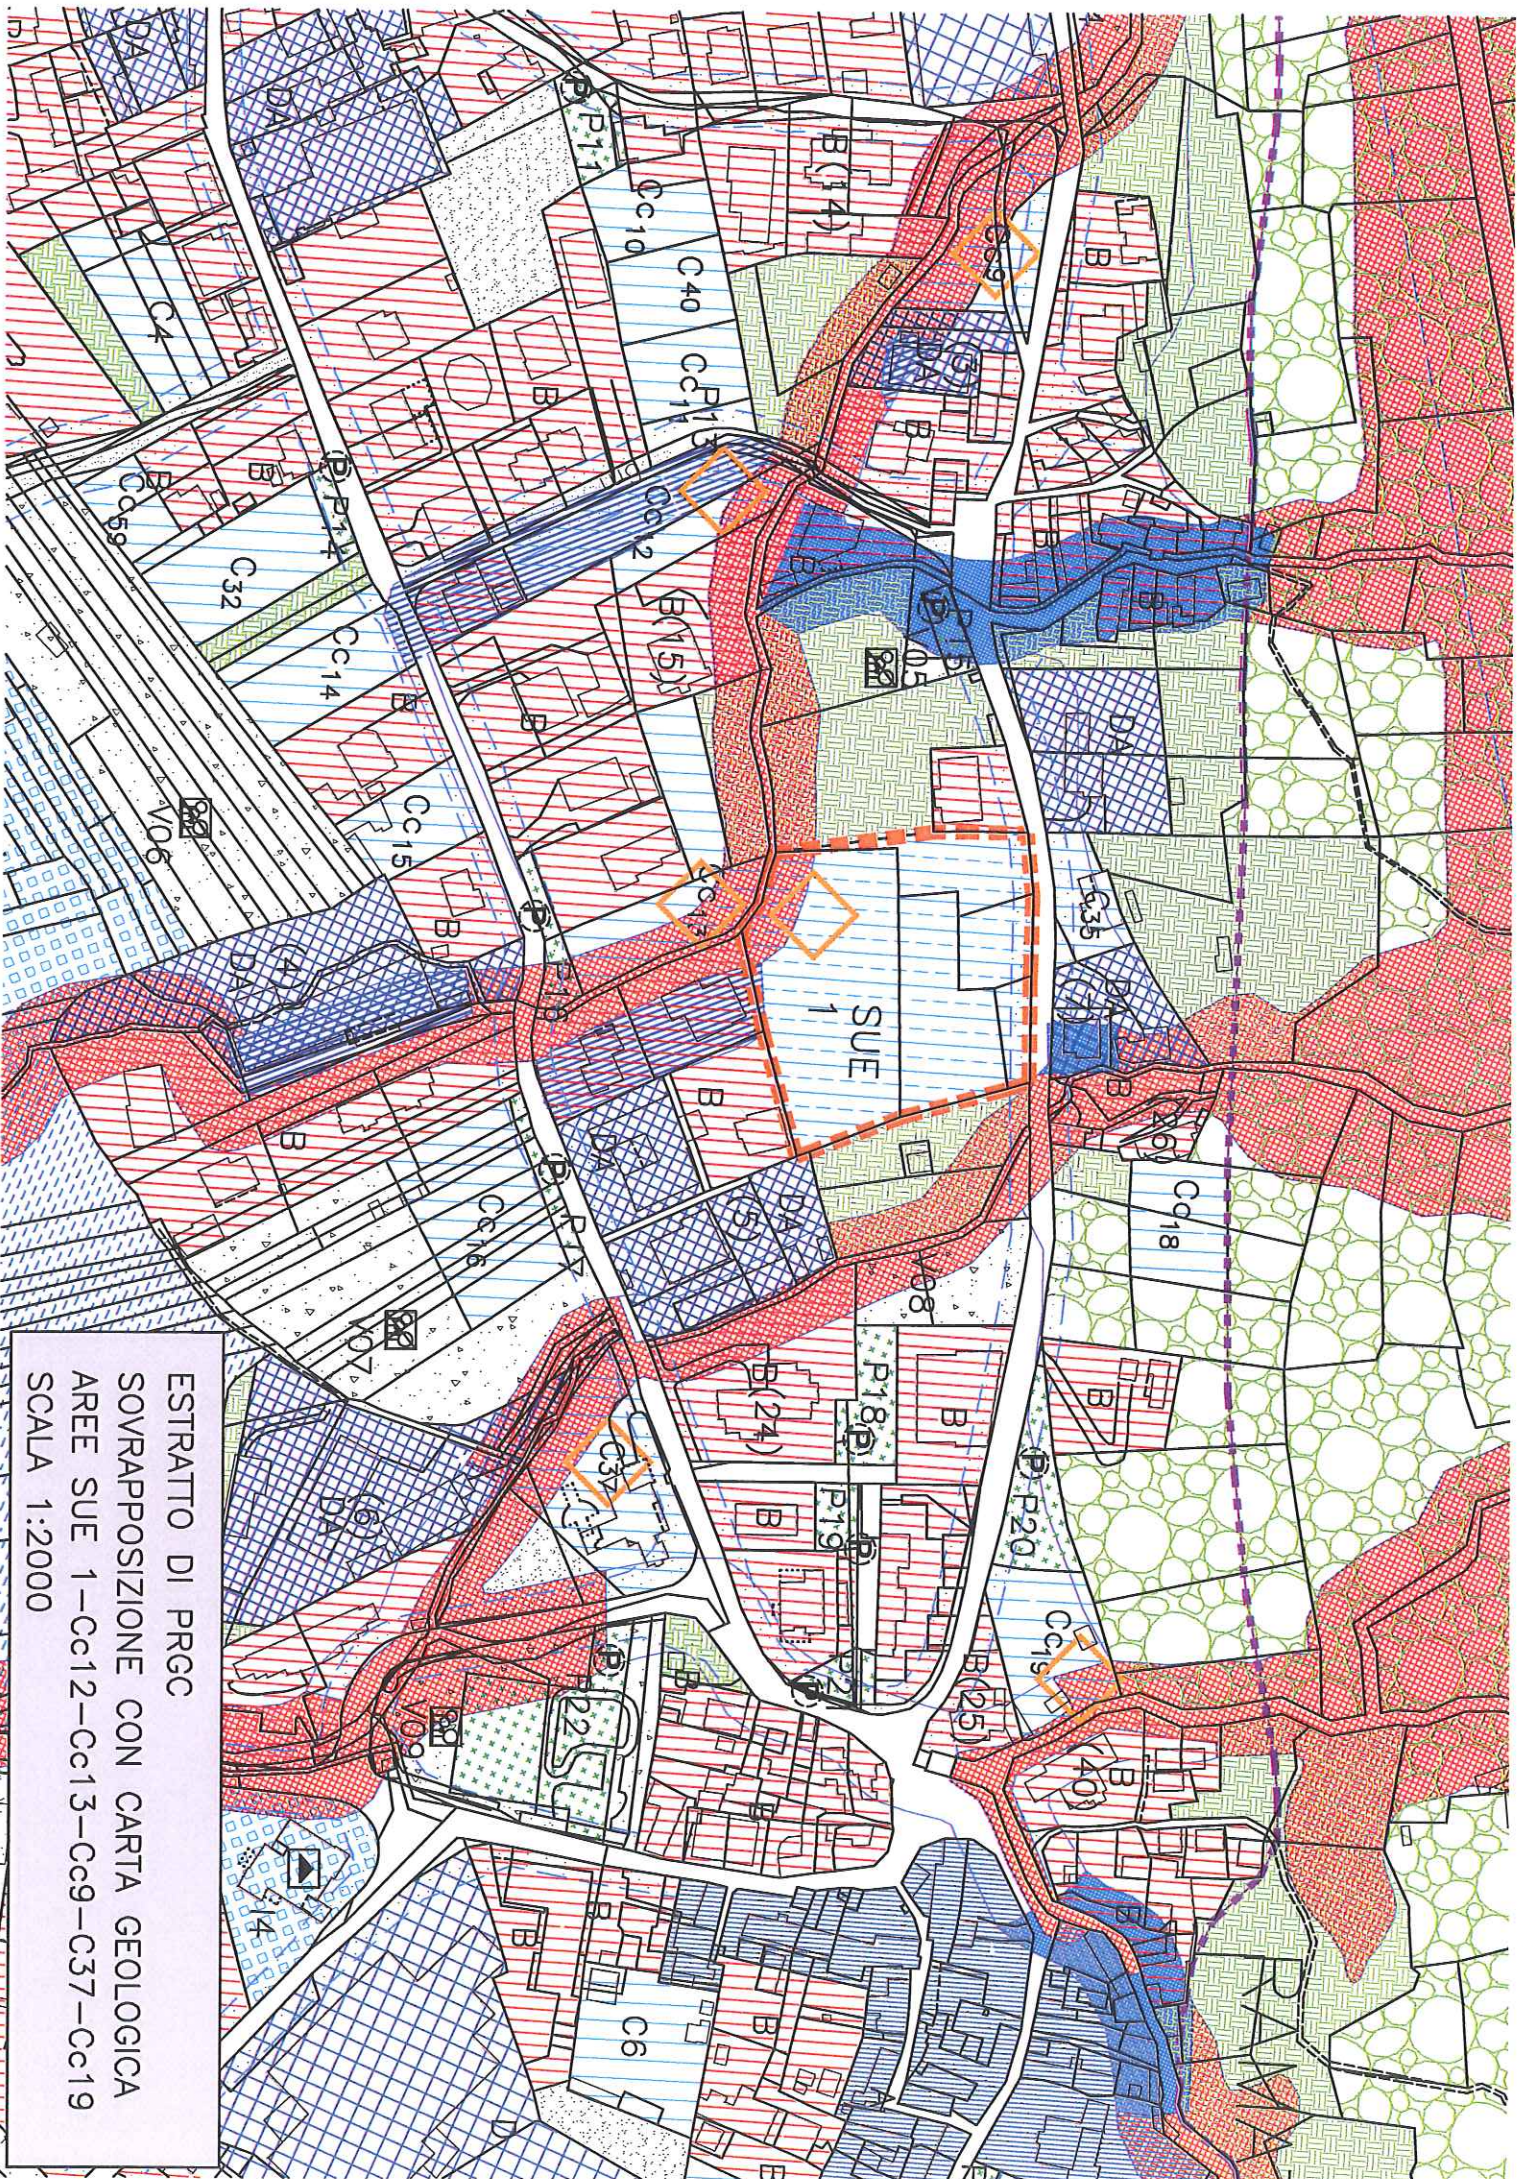

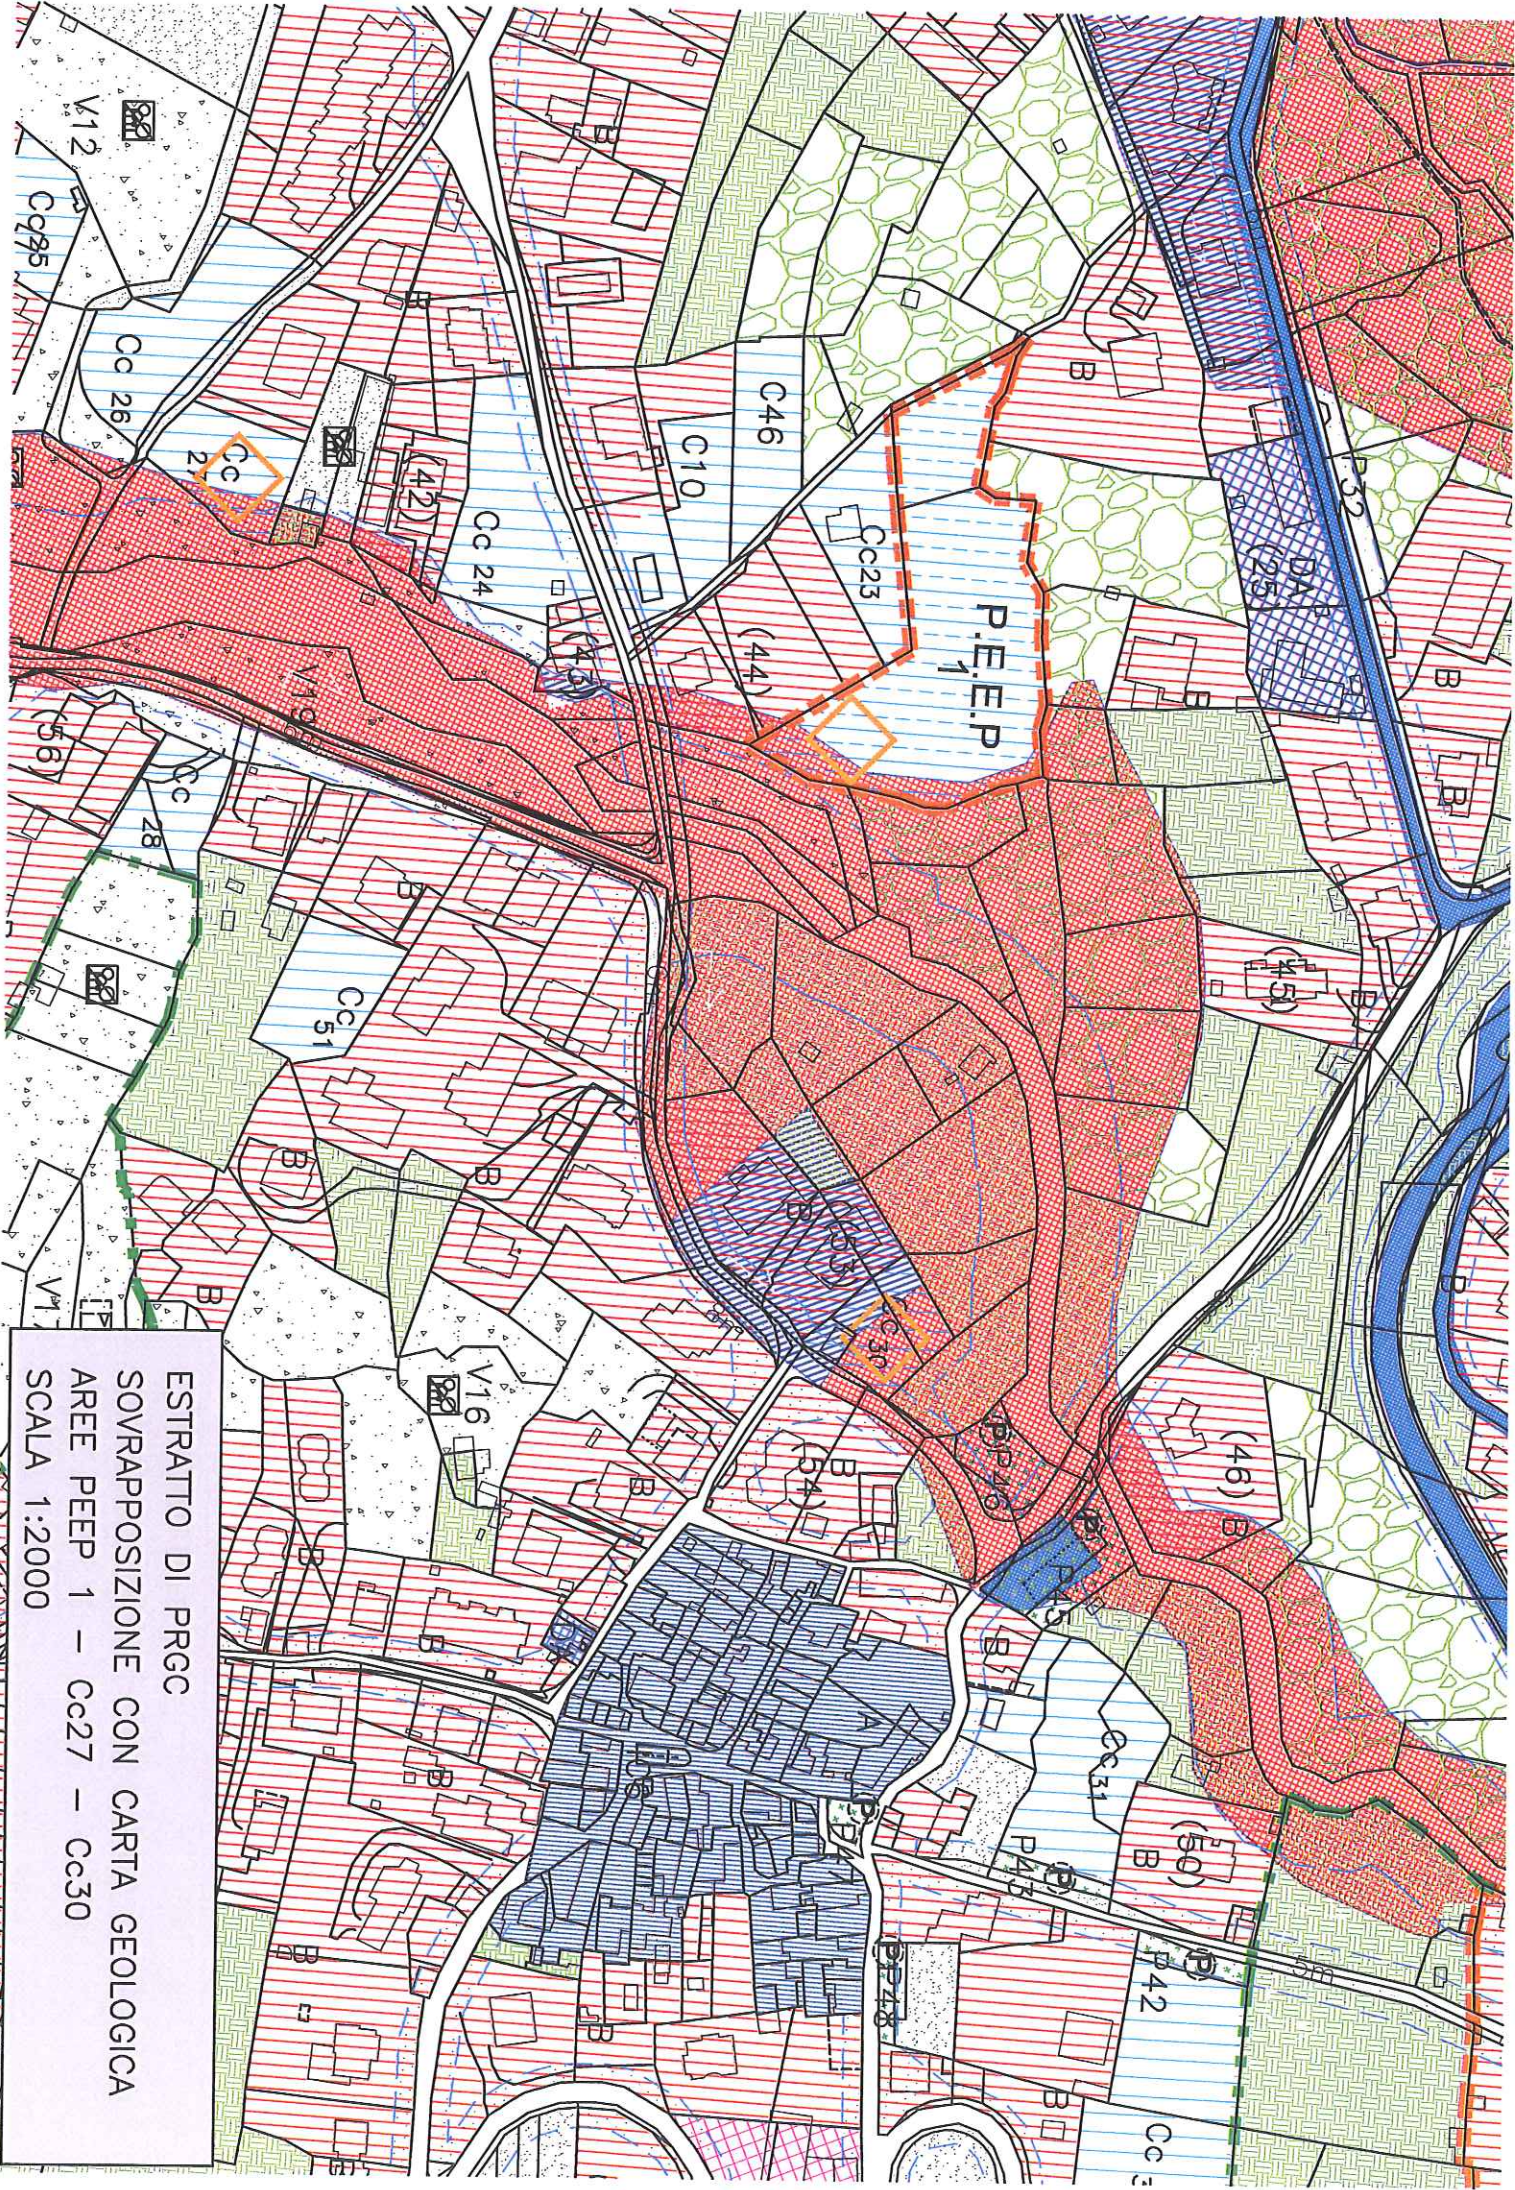

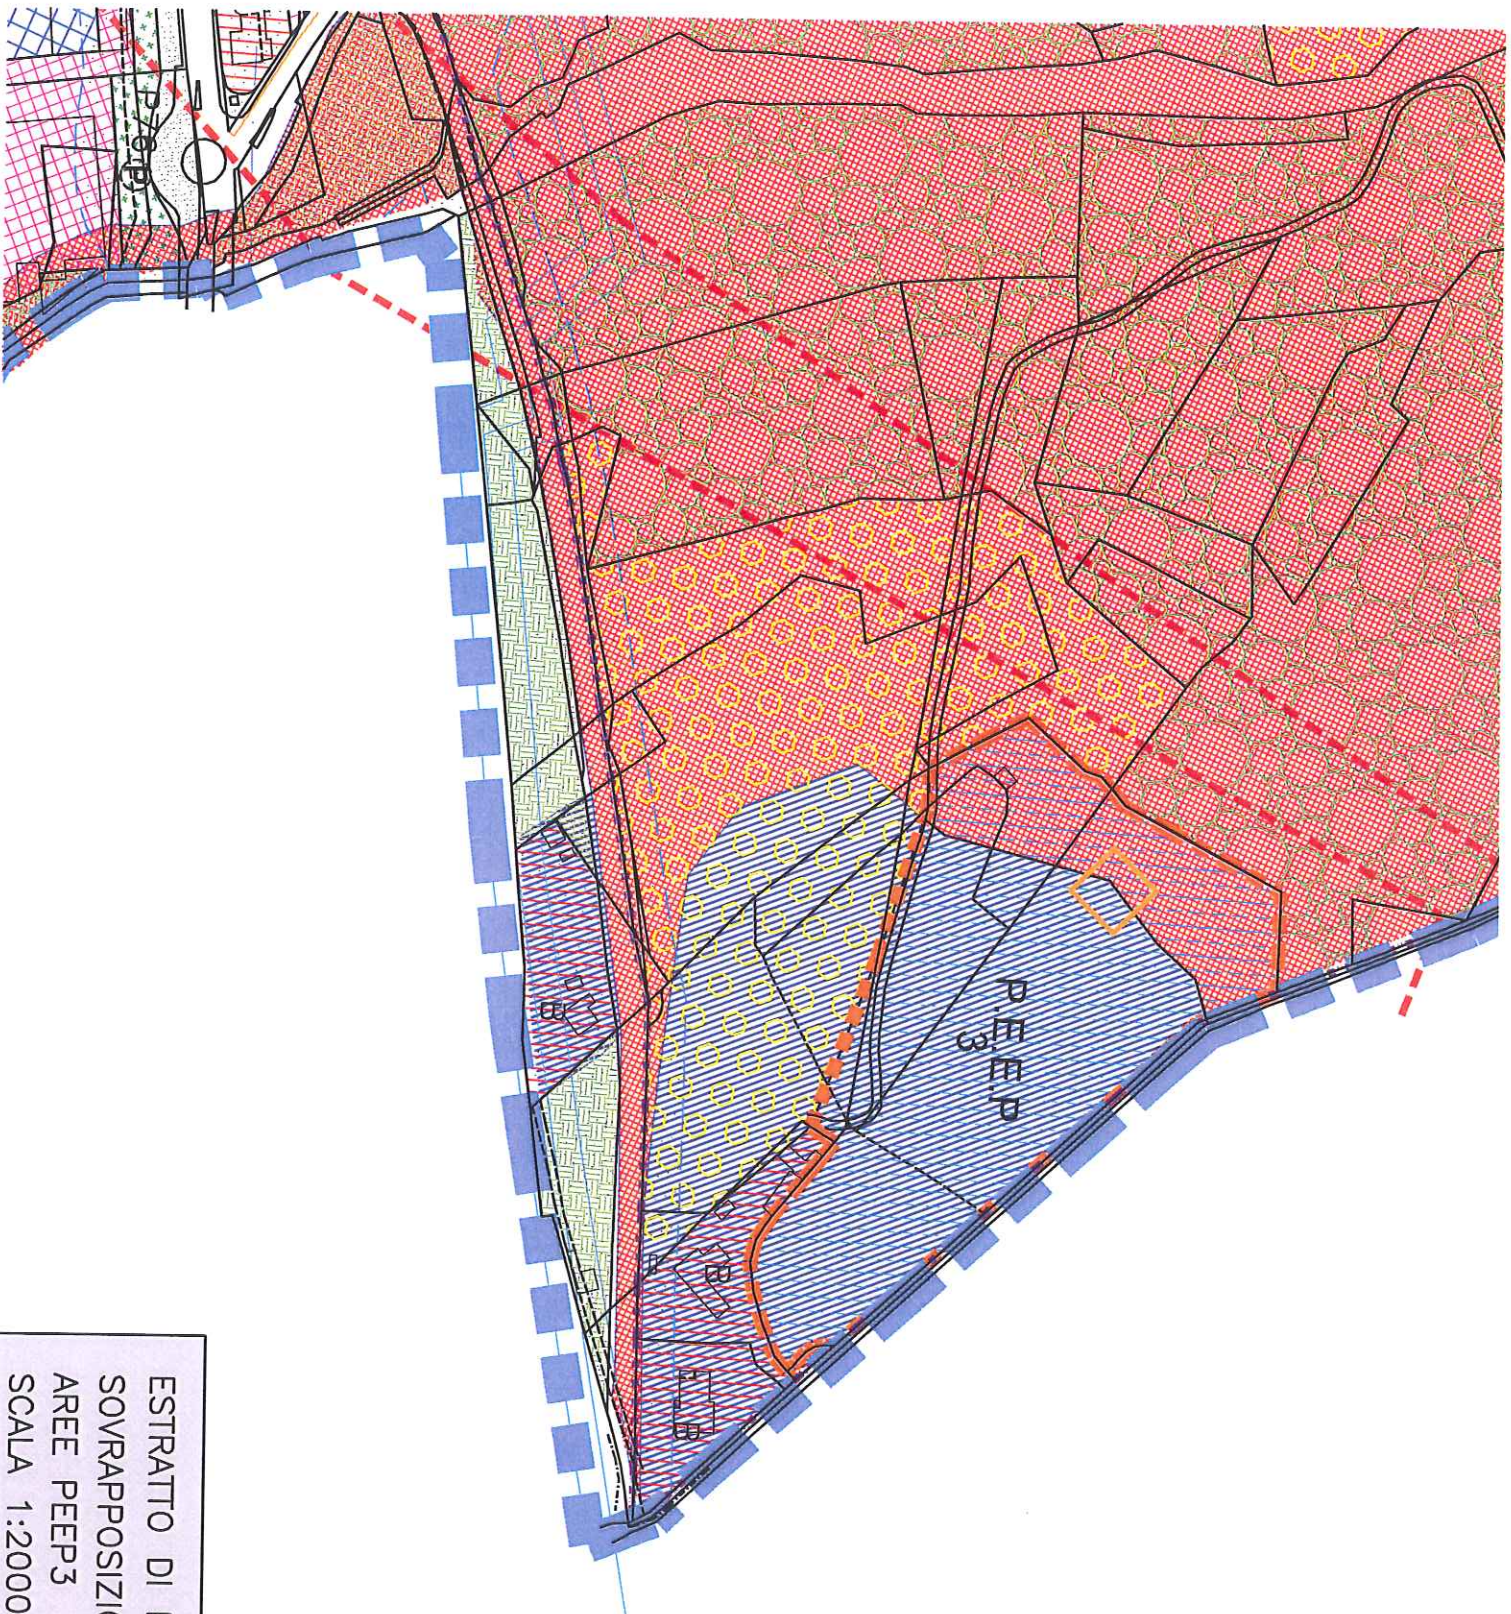

ESTRAITTO DI PRGC
SOVRAPPOSIZIONE CON CARTA GEOLOGICA
AREE PEEP3
SCALA 1:2000

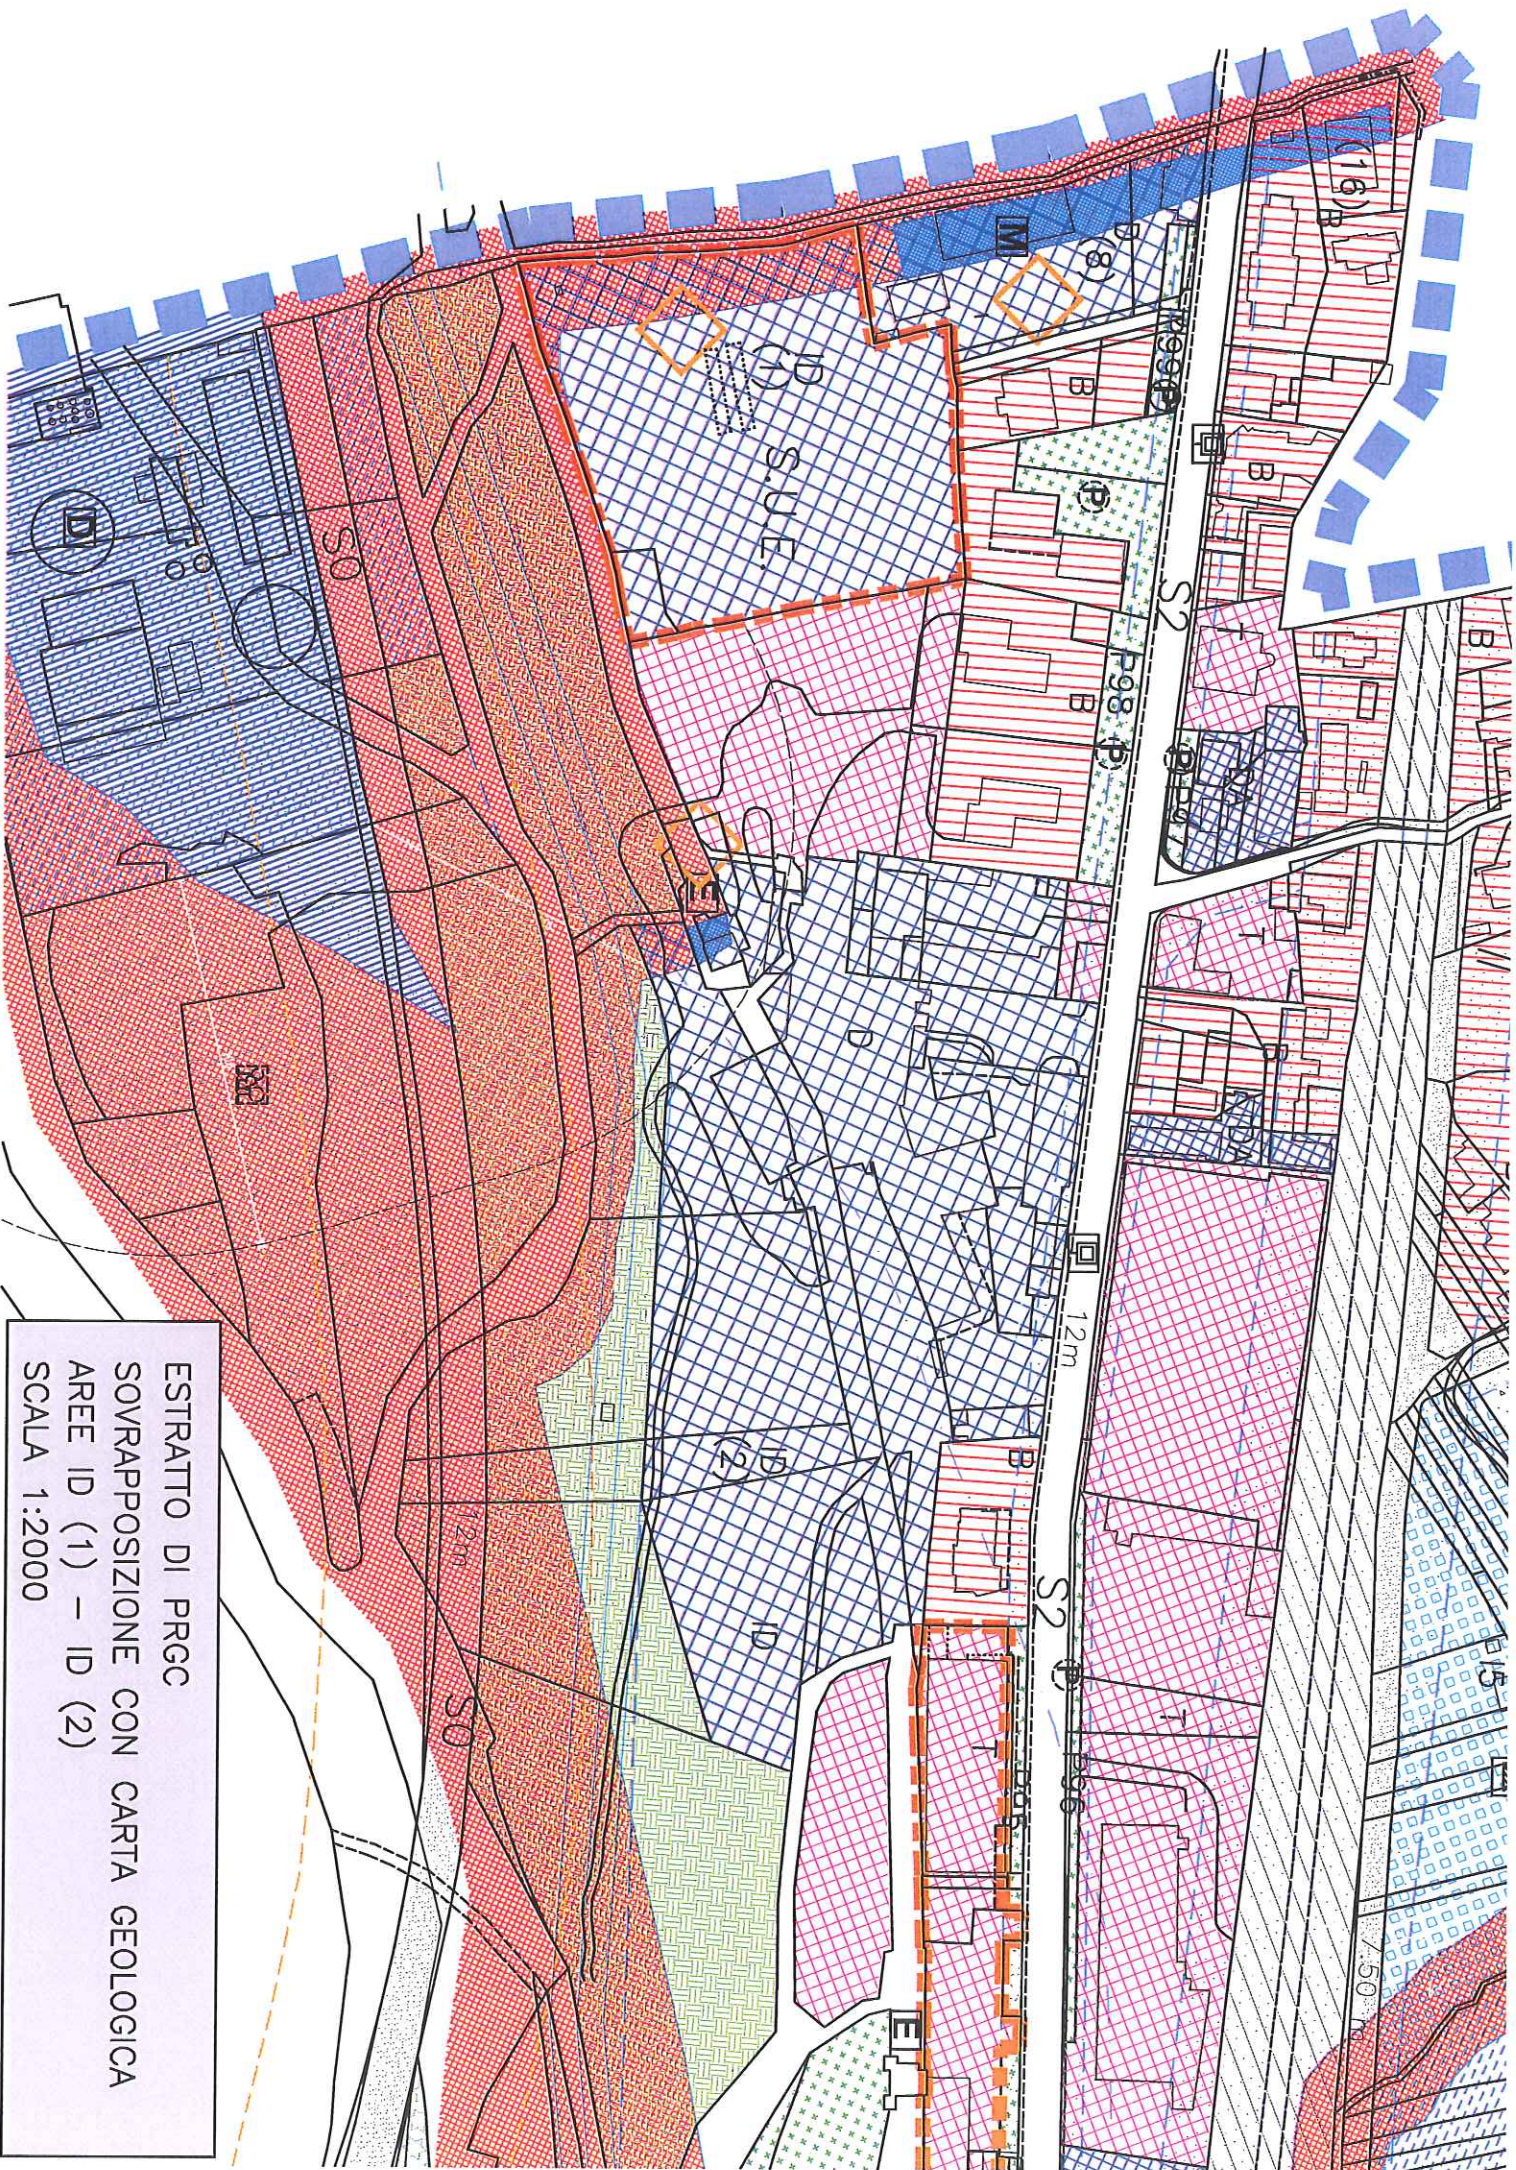

ESTRATTO DI PRGC
SOVRAPPOSIZIONE CON CARTA GEOLOGICA
AREE ID (1) – ID (2)
SCALA 1:2000

LEGENDA

	NUCLEI DI ANTICA FORMAZIONE (A)	Art. 46
	AREE RESIDENZIALI SATURE (B)	Art. 47
	AREE RESIDENZIALI DI COMPLETAMENTO CONFERMATE (Cc)	Art. 48
	AREE RESIDENZIALI DI COMPLETAMENTO INSERITE (C)	Art. 48
	AREE AGRICOLE	Art. 54
	AREE AGRICOLE INTERNE	Art. 53
	LIMITE DI ZONA SOGGETTA A STRUMENTO URBANISTICO ESECUTIVO (S.U.E.) O CONCESSIONE CONVENZIONATA (C.C.)	Art. 49
	AREE RESIDENZIALI S.U.E.	Art. 49
	PERIMETRAZIONE PROPRIETA' GETZEMANI	Art. 56
	AREA PER IL COMMERCIO E IL TERZIARIO (T)	Art. 55
	AREE PER INSEDIAMENTI TURISTICI (TU)	Art. 55
	AREE INDUSTRIALI ESISTENTI (D)	Art. 51
	AREE INDUSTRIALI CONFERMATE DAL VIGENTE P.R.G. O DI NUOVO IMPIANTO (ID)	Art. 50
	AREE ARTIGIANALI ESISTENTI (DA)	Art. 52
	AREE ARTIGIANALI CONFERMATE DAL VIGENTE P.R.G. O DI NUOVO IMPIANTO (DB)	Art. 52
	AREE A BOSCO	Art. 54
	AREE A PASCOLO	Art. 54
	VERDE PRIVATO	Art. 59
	EDIFICI EX AGRICOLI DA TRASFORMARE	Art. 54
	PARCO FLUVIALE	
	ISTRUZIONE (scuole materne, elementari, medie)	Art. 58
	INTERESSE COMUNE (IC) (chiese, municipio, attrezzature pubbliche e centri sociali)	Art. 58
	IMPIANTI TECNOLOGICI (S), SORGENTI, SERBATOI, CAMERE ROTTURA	Art. 58
	VERDE E ATTREZZATURE SPORTIVE (giardini e parchi pubblici, impianti sportivi)	Art. 58
	PARCHEGGI PUBBLICI E USO PUBBLICO (P),	Art. 58
	STRADE: AMPLIAMENTI, RETTIFICHE, NUOVI TRACCIATI, SEZIONI	Art. 61
	ELETTRODOTTO (132 kvolt, fascia di rispetto DPCM 23.04.92)	Art. 64
	METANODOTTO	Art. 64
	AREE FERROVIARIE	Art. 64
	FASCE DI RISPETTO STRADALI	Art. 59
	LIMITE DELLA ZONA DI RISPETTO CIMITERIALE (LR 56/77 Art. 27) E DELLE SORGENTI (L 236/88)	Art. 59
	LIMITE DELLA FASCIA DI VINCOLO PAESISTICO (L 431/85 Art.1/c)	Art. 65
	DELIMITAZIONE DELLE AREE DI PARTICOLARE PREGIO AMBIENTALE	Art. 59
	LIMITE DEL VINCOLO IDROGEOLOGICO (RDL 3267 del 30.12.1923)	Art. 59

NORME DI
ATTUAZIONE

USI PRIVATI

USI PUBBLICI

AREE DESTINATE A SERVIZI