



Dichiarazione protocollo n. _____ del _____	
Planimetria di u.i.u. in Comune di Casale Corte Cerro	
Via Ettore Zapparoli _____ civ. 9	
Identificativi Catastali:	Compilata da: Durando Roberto
Sezione:	Iscritto all'albo: Geometri
Foglio: 8	
Particella: 1043	
Subalterno: 2	Prov. Verbania Cusio Ossola N. 00329

Scheda n. 1 Scala 1:200

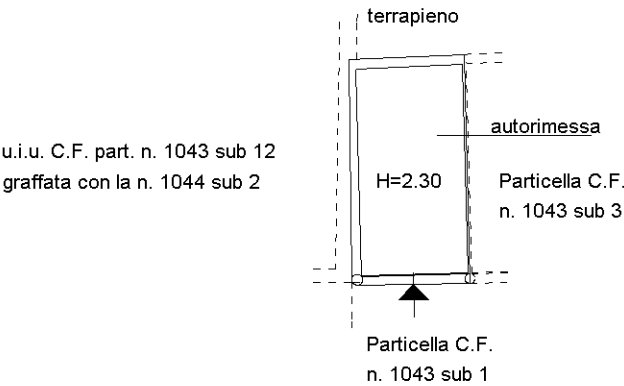


PIANO INTERRATO SECONDO

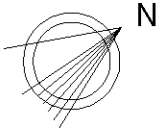


Dichiarazione protocollo n. _____ del _____	
Planimetria di u.i.u. in Comune di Casale Corte Cerro	
Via Ettore Zapparoli _____ civ. 11	
Identificativi Catastali:	Compilata da: Durando Roberto
Sezione:	Iscritto all'albo: Geometri
Foglio: 8	
Particella: 1043	
Subalterno: 3	Prov. Verbania Cusio Ossola N. 00329

Scheda n. 1 Scala 1:200

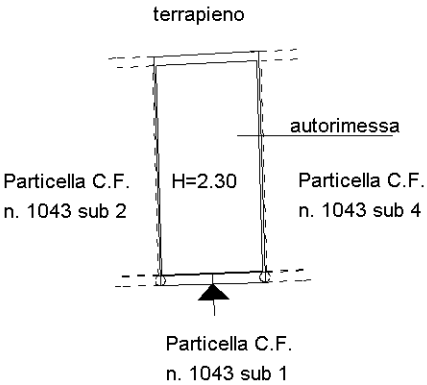


PIANO INTERRATO SECONDO

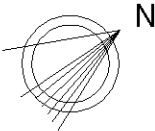


Dichiarazione protocollo n. _____ del _____	
Planimetria di u.i.u. in Comune di Casale Corte Cerro	
Via Ettore Zapparoli _____ civ. 13	
Identificativi Catastali:	Compilata da: Durando Roberto
Sezione:	Iscritto all'albo: Geometri
Foglio: 8	
Particella: 1043	
Subalterno: 4	Prov. Verbano Cusio Ossol N. 00329

Scheda n. 1 Scala 1:200

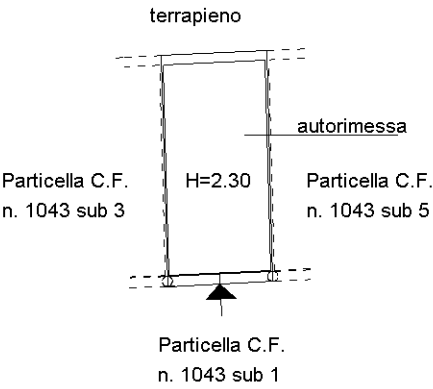


PIANO INTERRATO SECONDO

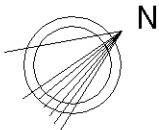


Dichiarazione protocollo n. _____ del _____	
Planimetria di u.i.u. in Comune di Casale Corte Cerro	
Via Ettore Zapparoli _____ civ. 15	
Identificativi Catastali:	Compilata da: Durando Roberto
Sezione:	Iscritto all'albo: Geometri
Foglio: 8	
Particella: 1043	
Subalterno: 5	Prov. Verbania Cusio Ossola N. 00329

Scheda n. 1 Scala 1:200

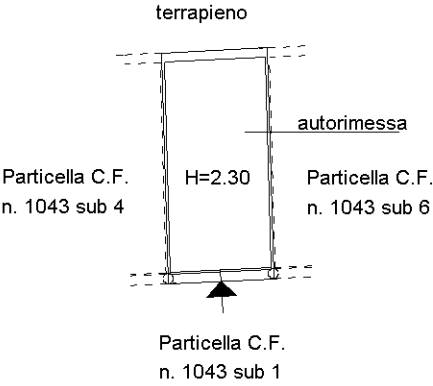


PIANO INTERRATO SECONDO

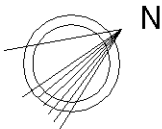


Dichiarazione protocollo n. _____ del _____	
Planimetria di u.i.u. in Comune di Casale Corte Cerro	
Via Ettore Zapparoli _____ civ. 17	
Identificativi Catastali:	Compilata da: Durando Roberto
Sezione:	Iscritto all'albo: Geometri
Foglio: 8	
Particella: 1043	
Subalterno: 6	Prov. Verbania Cusio Ossola N. 00329

Scheda n. 1 Scala 1:200

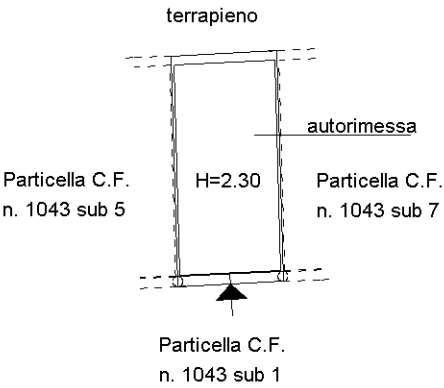


PIANO INTERRATO SECONDO

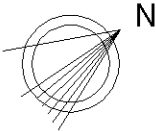


Dichiarazione protocollo n. _____ del _____	
Planimetria di u.i.u. in Comune di Casale Corte Cerro	
Via Ettore Zapparoli _____ civ. 19	
Identificativi Catastali:	Compilata da: Durando Roberto
Sezione:	Iscritto all'albo: Geometri
Foglio: 8	
Particella: 1043	
Subalterno: 7	Prov. Verbania Cusio Ossola N. 00329

Scheda n. 1 Scala 1:200

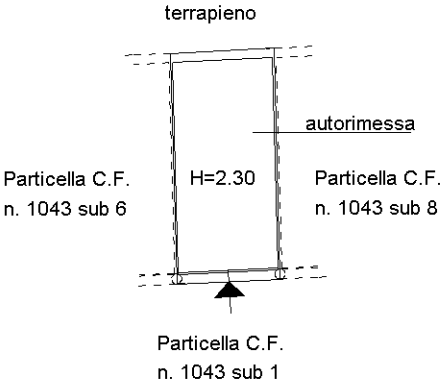


PIANO INTERRATO SECONDO

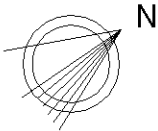


Dichiarazione protocollo n. _____ del _____	
Planimetria di u.i.u. in Comune di Casale Corte Cerro	
Via Ettore Zapparoli _____ civ. 21	
Identificativi Catastali:	Compilata da: Durando Roberto
Sezione:	Iscritto all'albo: Geometri
Foglio: 8	
Particella: 1043	
Subalterno: 8	Prov. Verbania Cusio Ossola N. 00329

Scheda n. 1 Scala 1:200

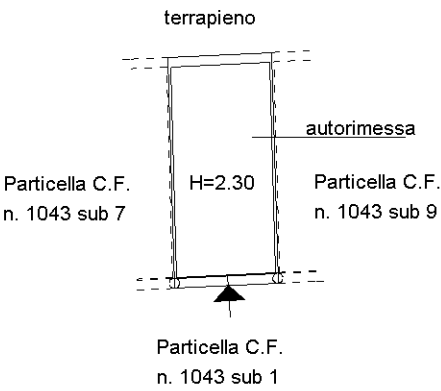


PIANO INTERRATO SECONDO

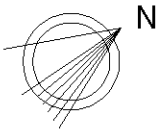


Dichiarazione protocollo n. _____ del _____	
Planimetria di u.i.u. in Comune di Casale Corte Cerro	
Via Ettore Zapparoli _____ civ. 23	
Identificativi Catastali:	Compilata da: Durando Roberto
Sezione:	Iscritto all'albo: Geometri
Foglio: 8	
Particella: 1043	
Subalterno: 9	Prov. Verbania Cusio Ossola N. 00329

Scheda n. 1 Scala 1:200

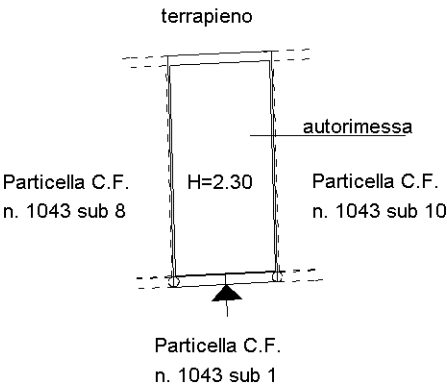


PIANO INTERRATO SECONDO

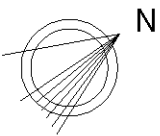


Dichiarazione protocollo n. _____ del _____	
Planimetria di u.i.u. in Comune di Casale Corte Cerro	
Via Ettore Zapparoli _____ civ. 25	
Identificativi Catastali:	Compilata da: Durando Roberto
Sezione:	Iscritto all'albo: Geometri
Foglio: 8	
Particella: 1043	
Subalterno: 10	Prov. Verbania Cusio Ossola N. 00329

Scheda n. 1 Scala 1:200

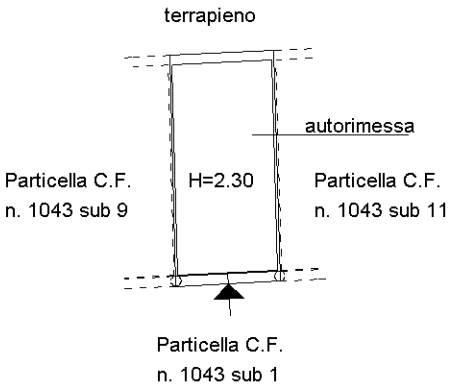


PIANO INTERRATO SECONDO

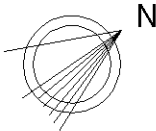

Dichiarazione protocollo n. _____ del _____	
Planimetria di u.i.u. in Comune di Casale Corte Cerro	
Via Ettore Zapparoli _____ civ. 27	
Identificativi Catastali:	Compilata da: Durando Roberto
Sezione:	Iscritto all'albo: Geometri
Foglio: 8	
Particella: 1043	
Subalterno: 11	Prov. Verbania Cusio Ossola N. 00329

Scheda n. 1 Scala 1:200

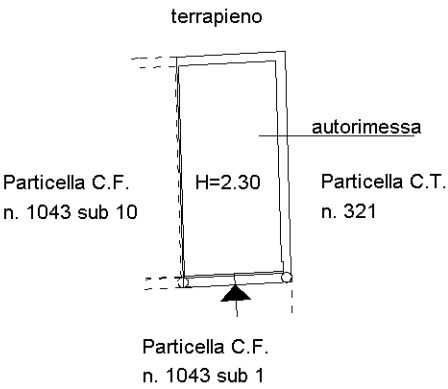

PIANO INTERRATO SECONDO

